



**Montevideo  
deTodos**

**INTENDENCIA DE MONTEVIDEO**

DEPARTAMENTO DE ACONDICIONAMIENTO URBANO

DIVISION ESPACIOS PUBLICOS Y EDIFICACIONES

SERVICIO DE PLANIFICACIÓN, GESTIÓN Y DISEÑO

## HAMACAS PARA BEBES


Obra: PARQUE CAPURRO

ESCALA:  
1:50


FECHA:  
oct-15

TIPO:

**J05**

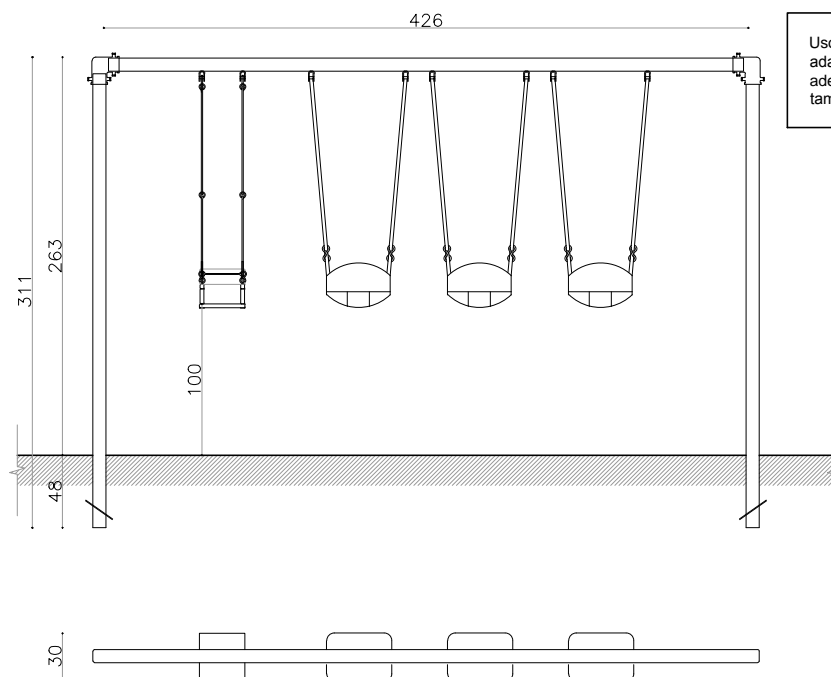

Uso del pórtico de hamaca escolar, adaptándolo mediante asiento/s adecuados para que sean accesibles también.

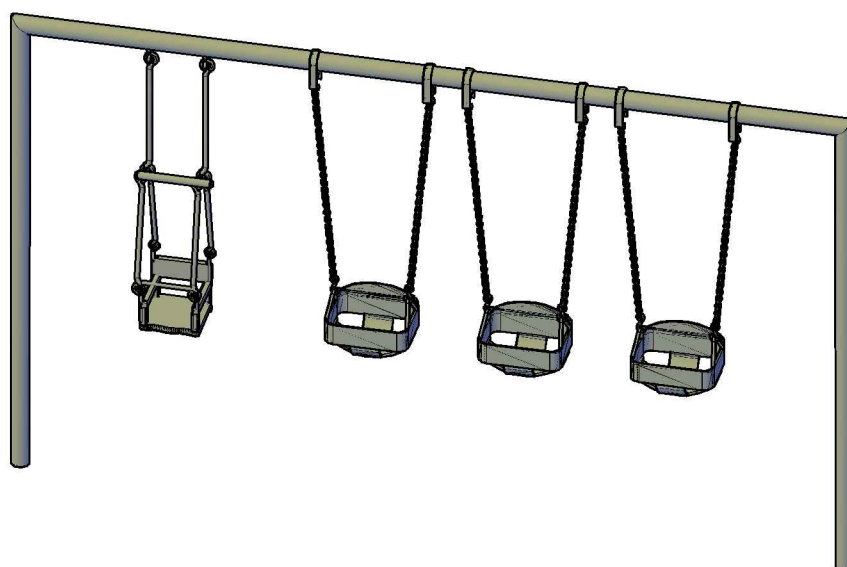

CANTIDAD / UBICACIÓN

1

Sector de juegos (ver planta del sector y planta general)

OBSERVACIONES

Herrería: hierro redondo. Terminación: esmalte sintético. Carpintería: madera 1". Terminación: esmalte sintético.

-