



**Montevideo
deTodos**

INTENDENCIA DE MONTEVIDEO

DEPARTAMENTO DE ACONDICIONAMIENTO URBANO

DIVISION ESPACIOS PUBLICOS Y EDIFICACIONES

SERVICIO DE PLANIFICACIÓN, GESTIÓN Y DISEÑO

FORTALECEDOR DE PIERNAS

ESCALA:

1:25




FECHA:

oct-15


TIPO:

JS03

Obra: PARQUE CAPURRO

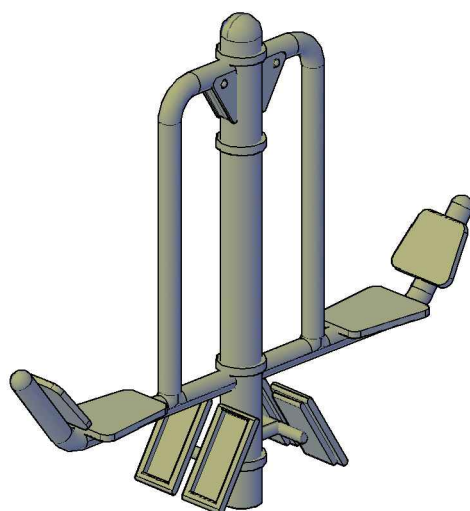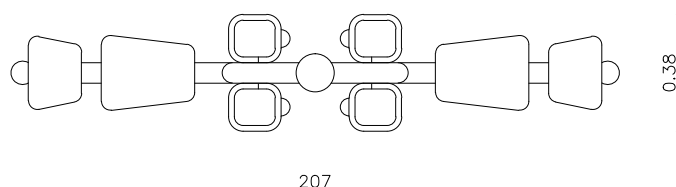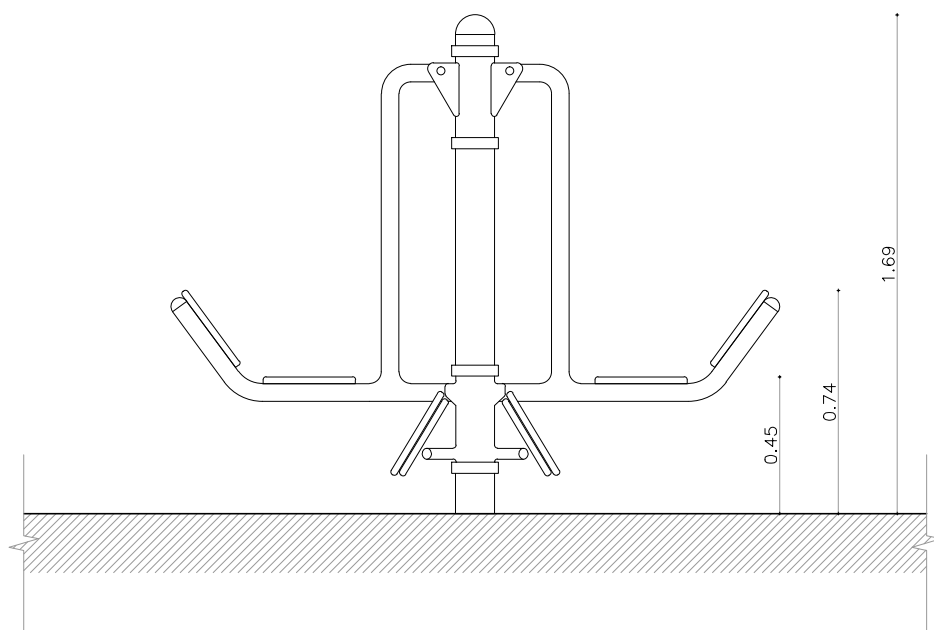

PERÍMETRO DE SEGURIDAD

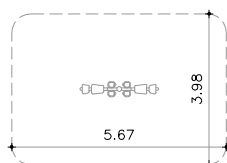

- * Columna de caño de acero Ø4", con casquillo semiesférico de terminación.
- * Brazos de accionamiento fabricados con caño cuadrado.
- * Para la generación de movimiento, ejes conformados con barra maciza de acero Ø1 1/4".
- * Asientos y respaldos conformados con plástico de polietileno rotomoldeado con protección UV.

CANTIDAD / UBICACIÓN

1

Sector frente a cancha de fútbol (ver planta del sector y planta general)

OBSERVACIONES

-

-