



CACTUS

Obra: PARQUE CAPURRO

ESCALA:


1:25

FECHA:

oct-15

TIPO:

J02

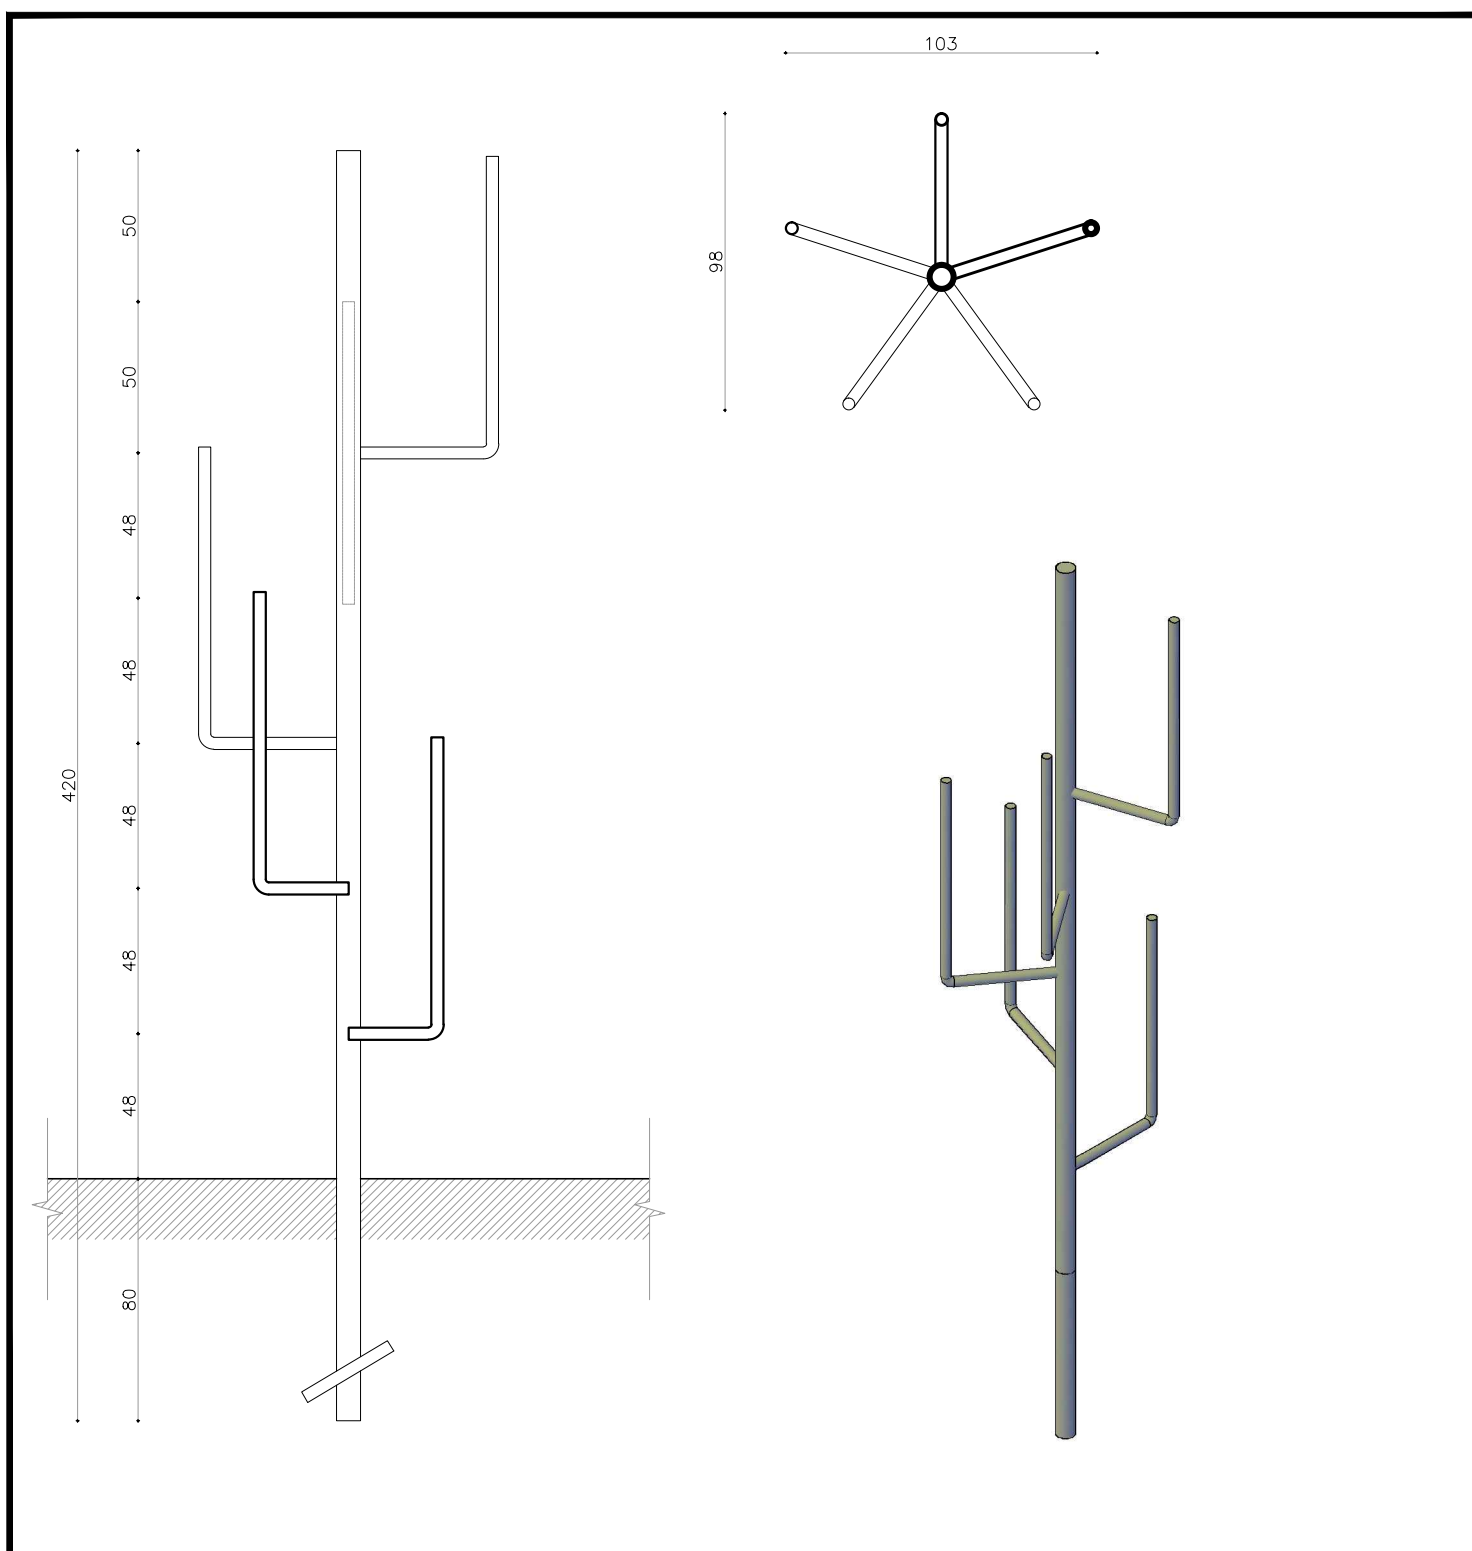

CANTIDAD / UBICACIÓN

2

Sector de juegos (ver planta del sector y planta general)

OBSERVACIONES

Herrería: caño galvanizado. Terminación: esmalte sintético

-