



**Montevideo
de Todos**

INTENDENCIA DE MONTEVIDEO

DEPARTAMENTO DE ACONDICIONAMIENTO URBANO

DIVISION ESPACIOS PUBLICOS Y EDIFICACIONES

SERVICIO DE PLANIFICACIÓN, GESTIÓN Y DISEÑO

VOLANTE PARA ARTICULACIONES


ESCALA:
1:25

FECHA:
oct-15

TIPO:

JS05

Obra: PARQUE CAPURRO

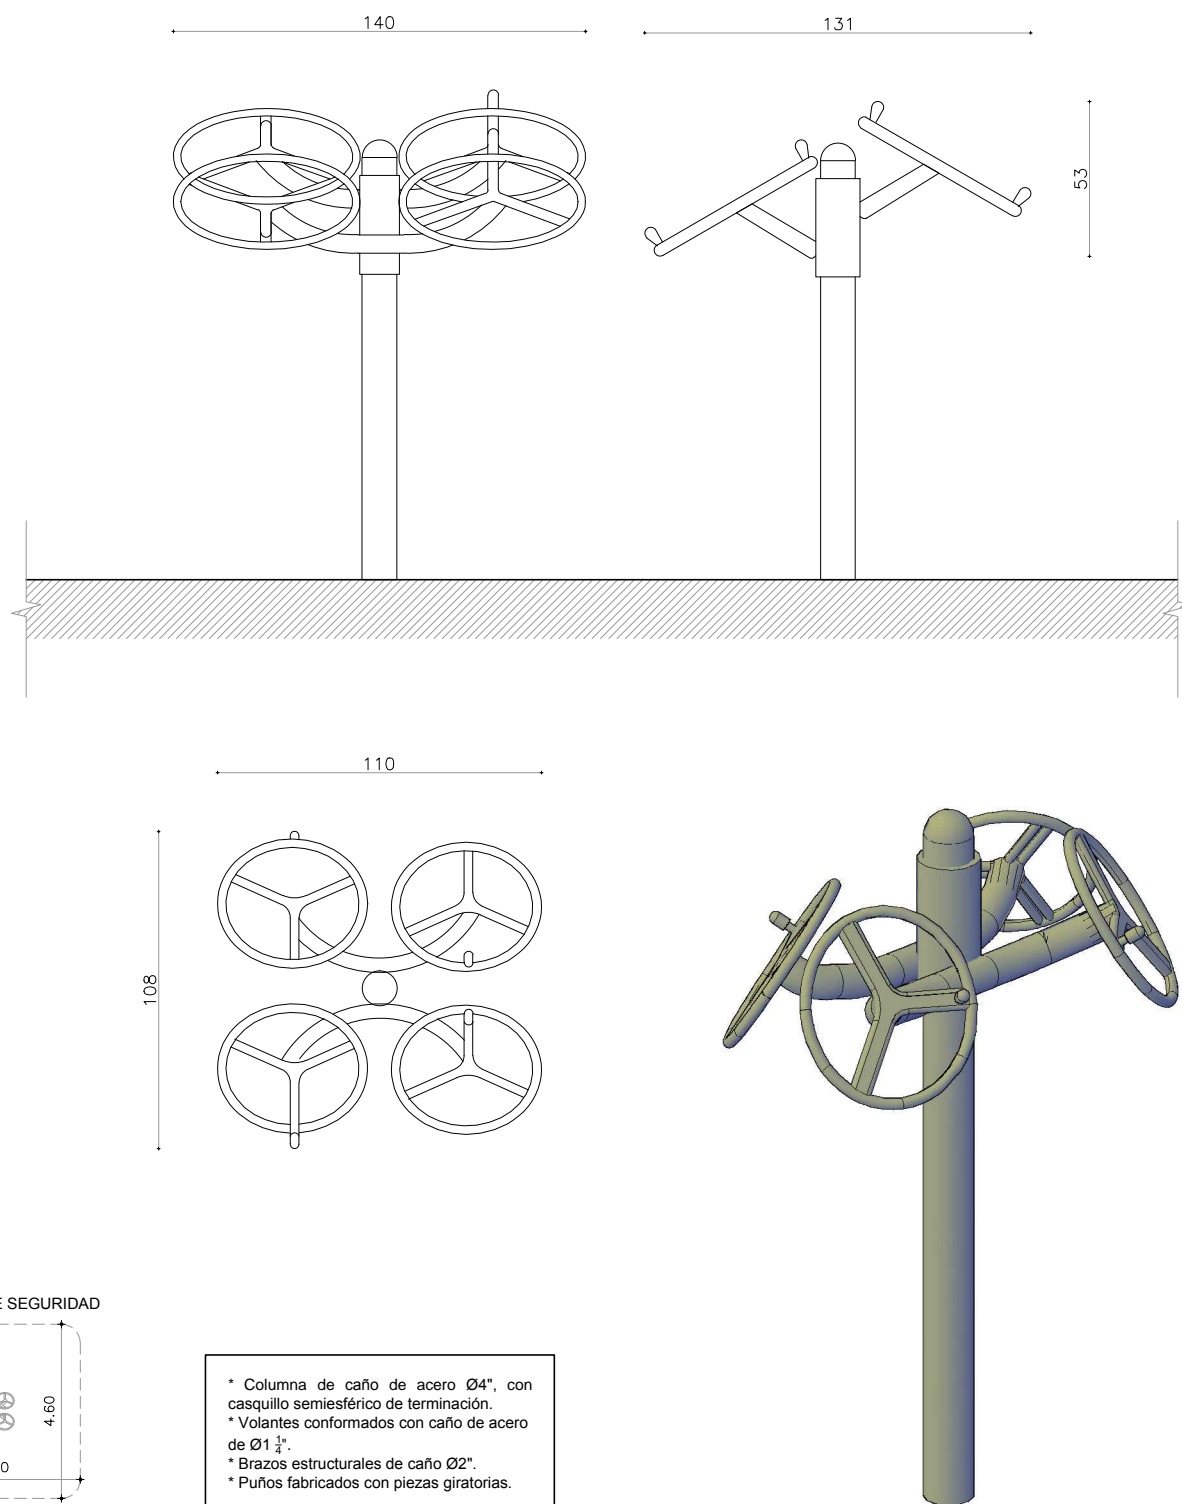

CANTIDAD / UBICACIÓN

1

Sector frente a cancha de fútbol (ver planta del sector y planta general)

OBSERVACIONES

-

-