


ORIGEN DE COTAS ACUMULADAS  
X=45.50 Y=52.00

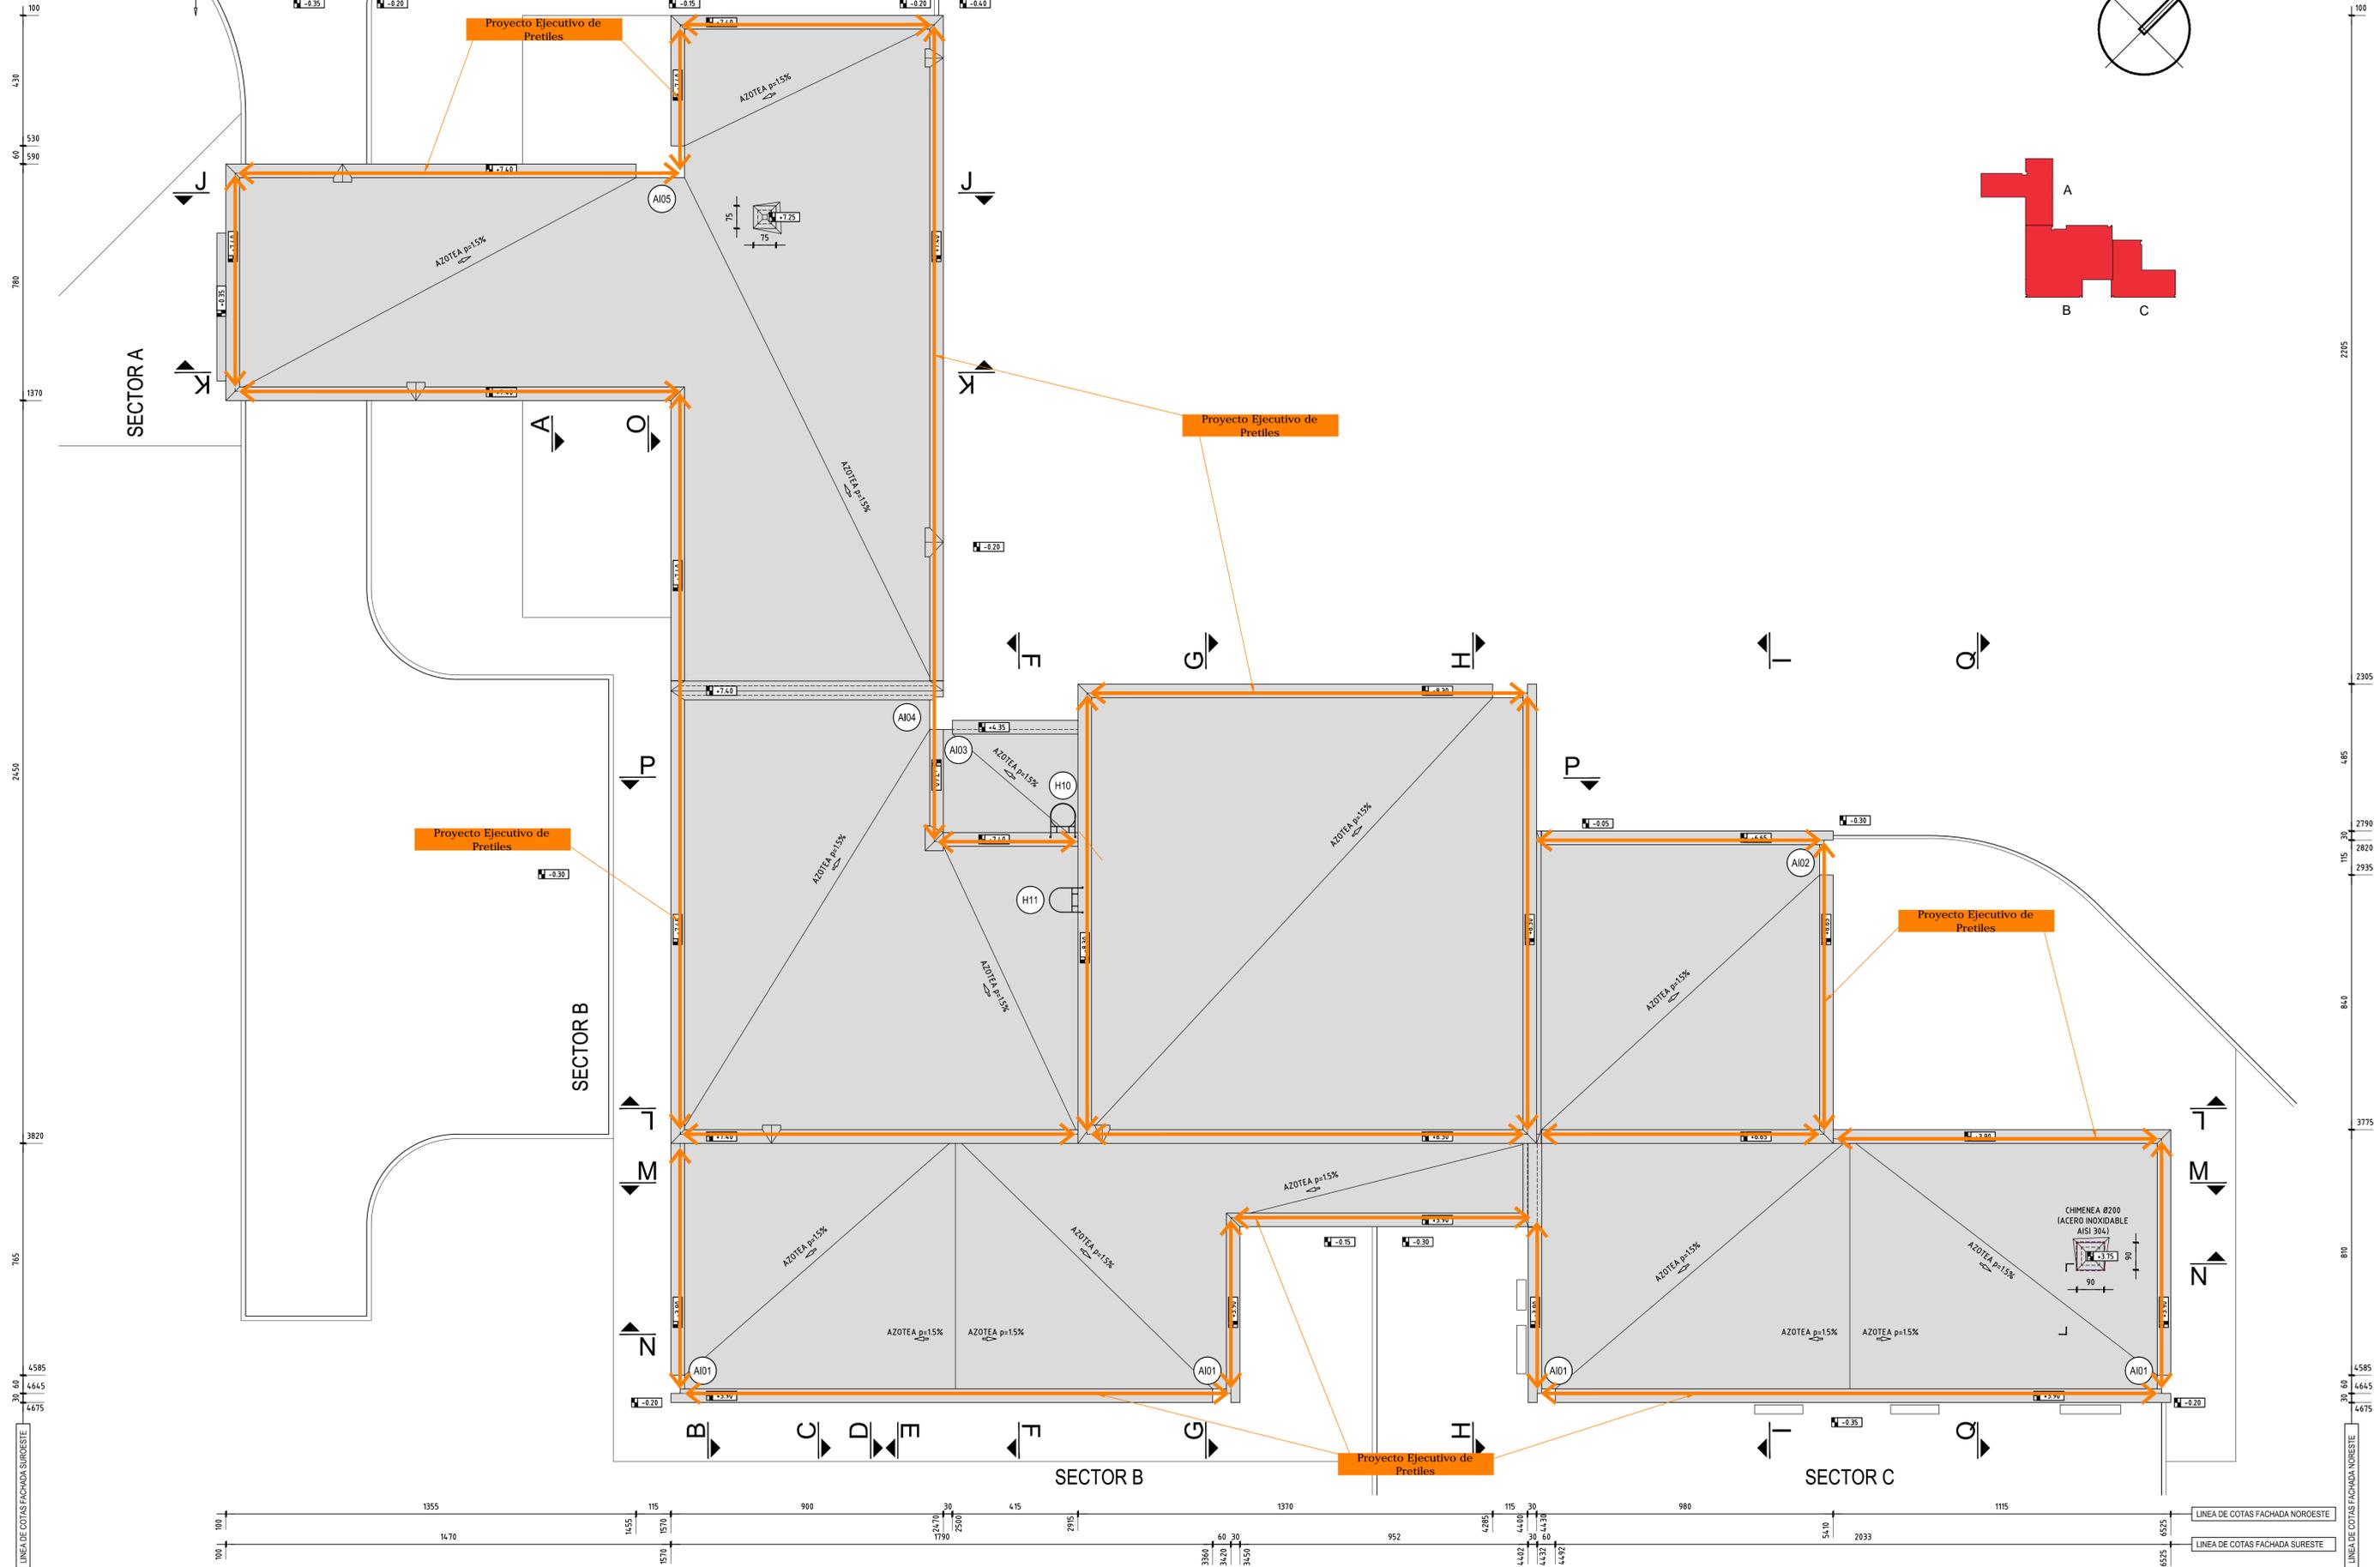

DEPARTAMENTO DE DESARROLLO AMBIENTAL  
DIVISION SANEAMIENTO  
UNIDAD EJECUTORA DE SANEAMIENTO



|  |  |  |
|--|--|--|
| <b>POR I.M.M.</b>                              | <b>POR CONSORCIO SEINCO – TAHAL</b>                    |  |
| DIRECTOR SEPS<br><i>Ing. Jorge Alsina</i>      | COORDINADOR GENERAL<br><i>Ing. Francisco Gross</i>     | RESPONSABLE DE SUBPROYECTO<br><i>Ing. Julio Molinato</i> |
| DIRECTOR UESUM<br><i>Ing. Emilio Garcia</i>    | PROYECTISTA<br><i>Arq. A. Gervaz – Arq. S. Cancela</i> | DIBUJANTE<br><i>V. Bonjour</i>                           |
| APROBADO POR<br>GRUPO DE SEGUIMIENTO Y CONTROL | ASESOR   | FECHA<br><i>Junio 2011</i>                               |



PROYECTOS EJECUTIVOS PSU IV – PLANTA DE PRETRATAMIENTO  
ARQUITECTURA – EDIFICIO CENTRAL  
PLANTA DE TECHOS-COMENTARIOS

ARCHIVO DIGITAL

PSUIV-PPT-AR53.dwg

|                        |        |
|------------------------|--------|
| ESCALA                 | 1:100  |
| PROYECTO N°            | 4000   |
| PLANO N° - REVISION N° | AR53 1 |

AUTOR: USUARIO  
 FECHA IMPRESION: 08/06/2011 10:30:41  
 FECHA IMPRESION ULTIMA VERSION REVISADA: 04/08/2015 09:21:02 pm