


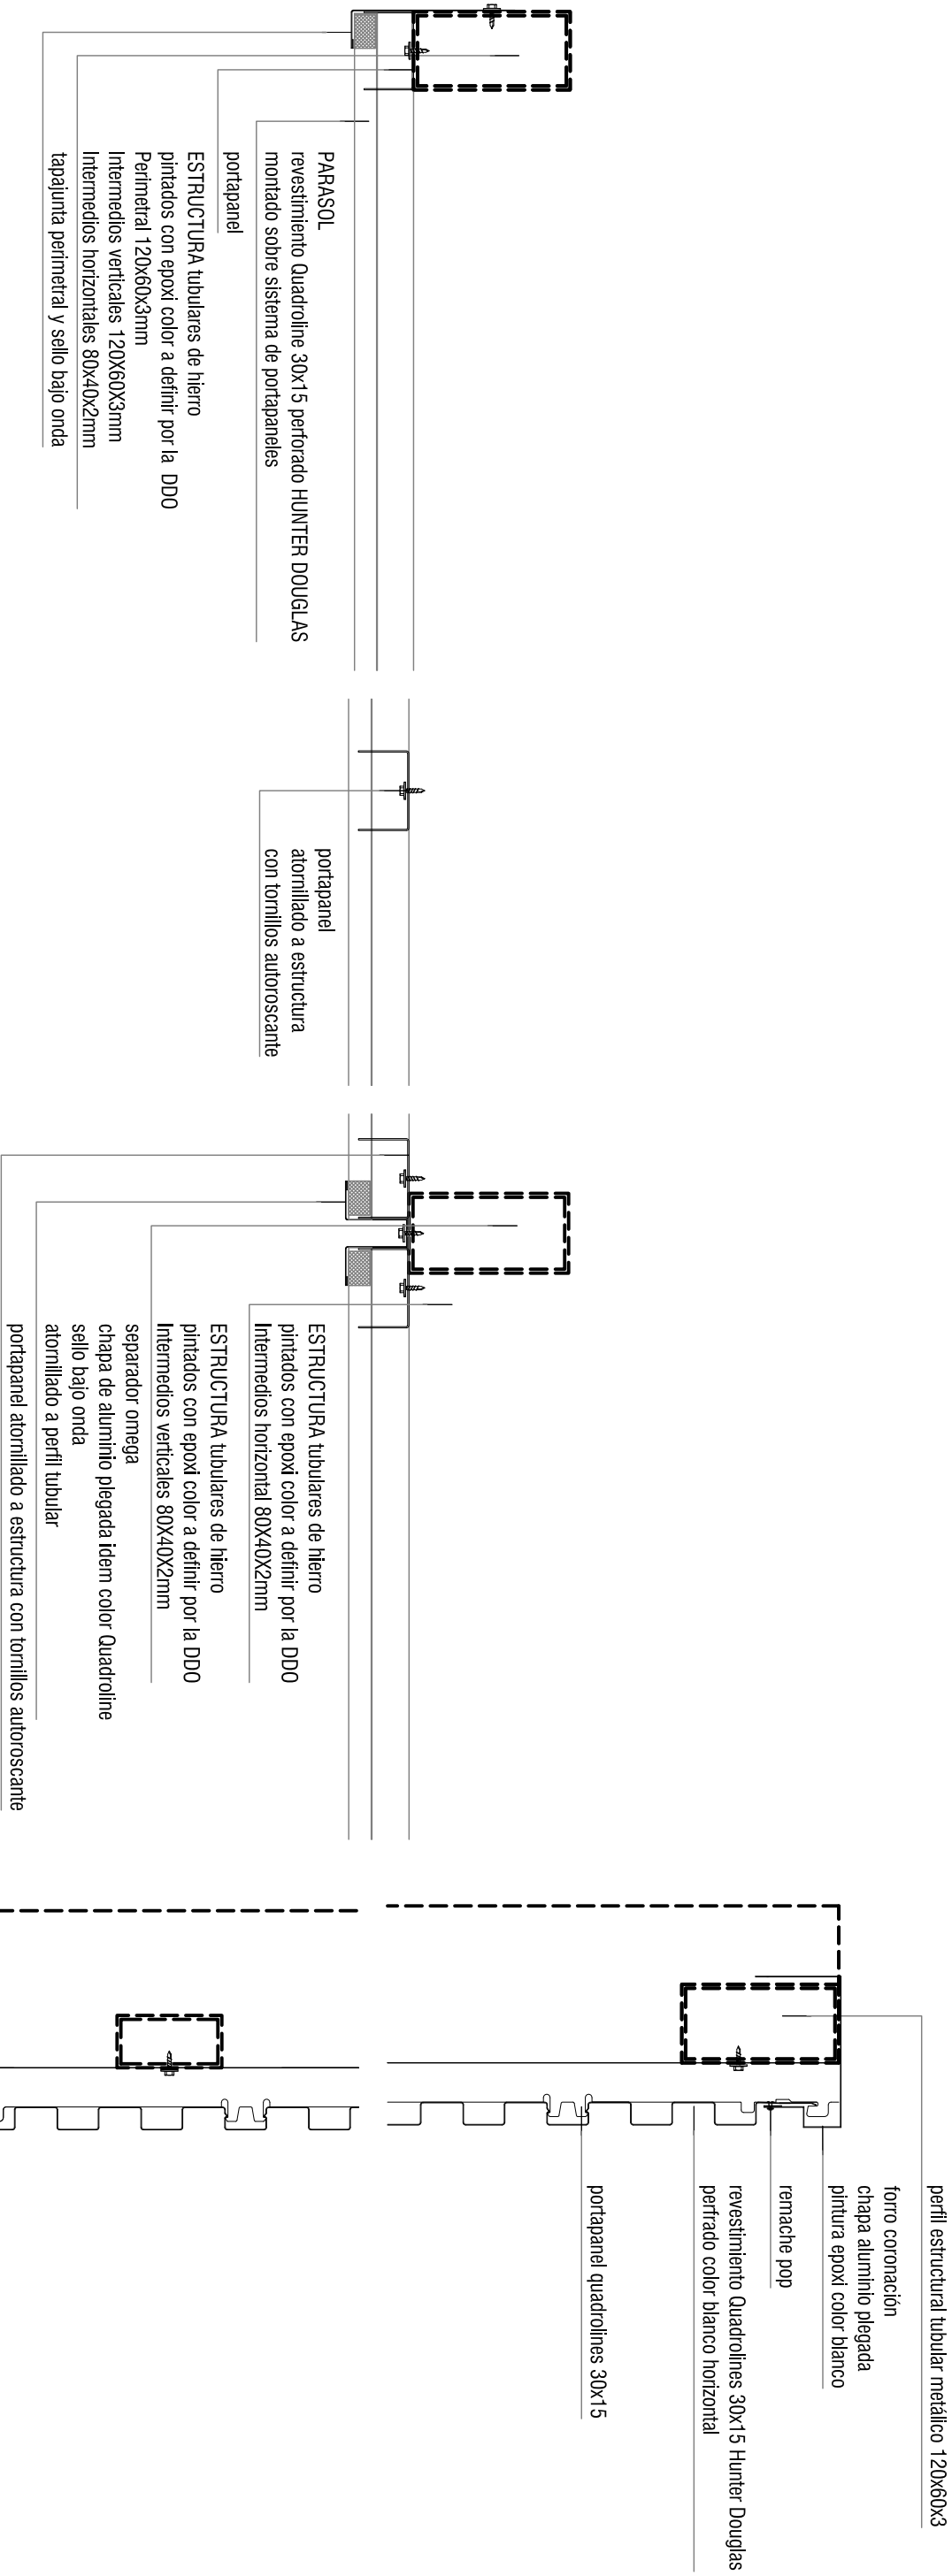

SERVICIO FACULTAD DE ARQUITECTURA	
DIRECTOR ARQ. PABLO BRIOZZO	PROYECTO: ARQ. FERNANDA RIOS

PLANILLA DE ALUMINIO

LAM	AL-12_1
FECHA:	Junio 15
REVISION:	-







UNIVERSIDAD DE LA REPUBLICA  
DIRECCION GRAL. DE ARQUITECTURA

CASA CENTENARIO


AL 12

SERVICIO FACULTAD DE ARQUITECTURA	
DIRECTOR ARQ. PABLO BRIOZZO	PROYECTO: ARQ. FERNANDA RIOS

PLANILLA DE ALUMINIO	
LAM	Al-12
FECHA:	Junio 15
REVISION:	-

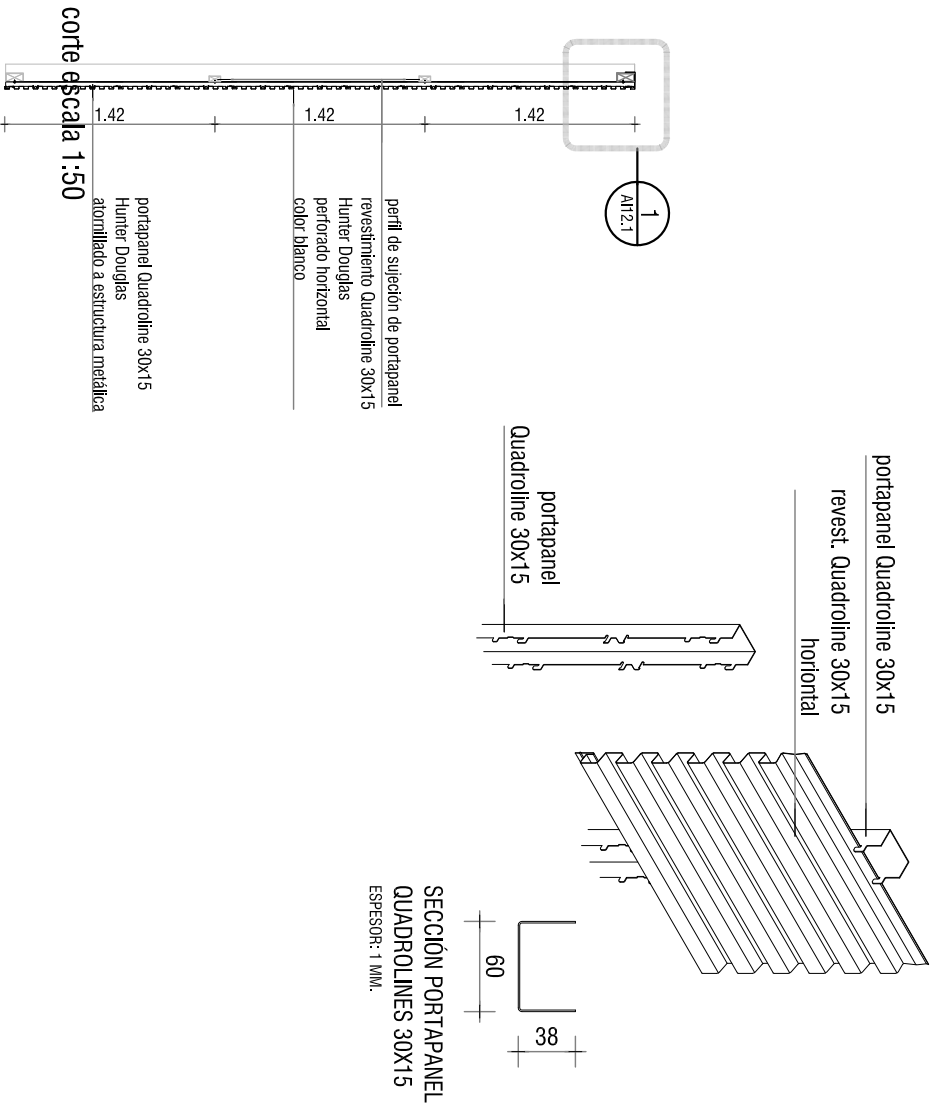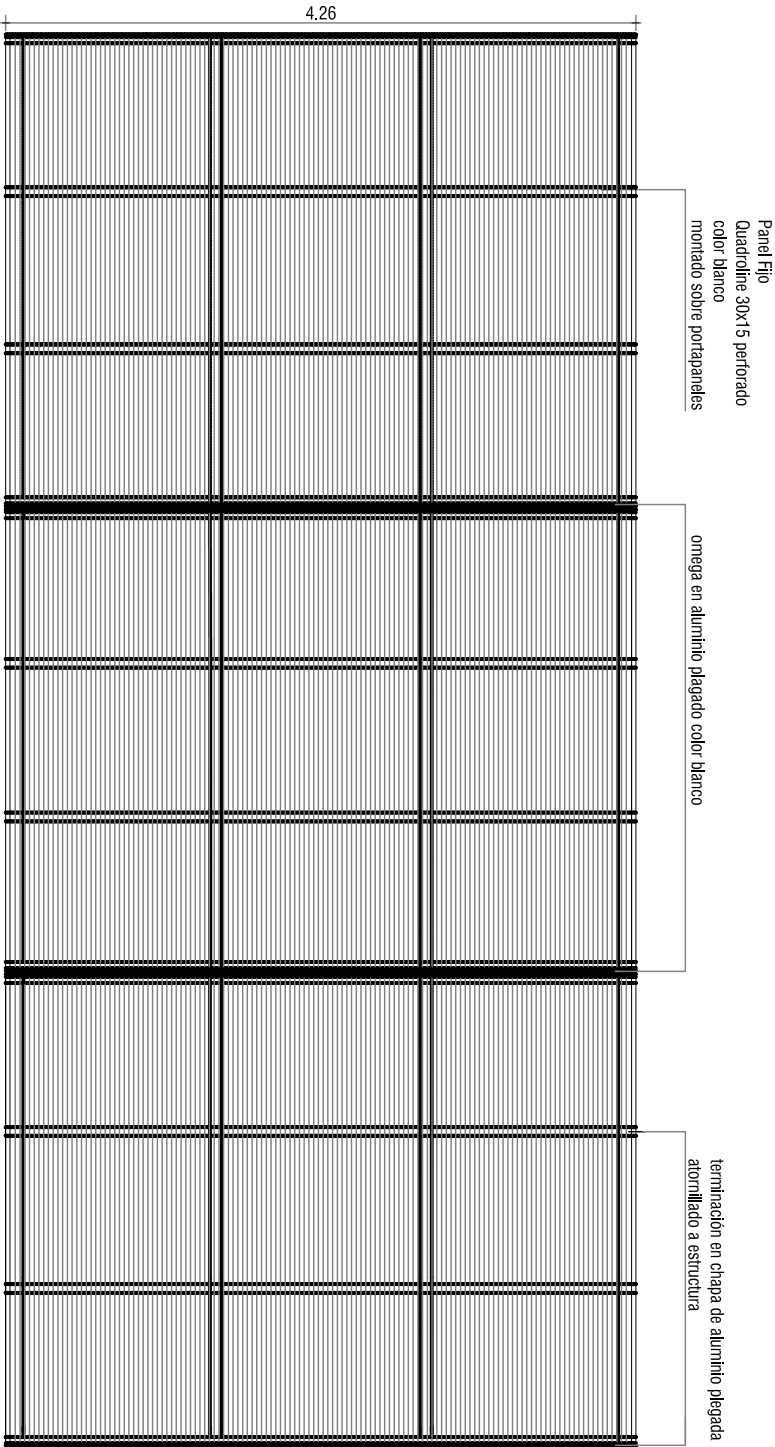

alzado escala 1:50

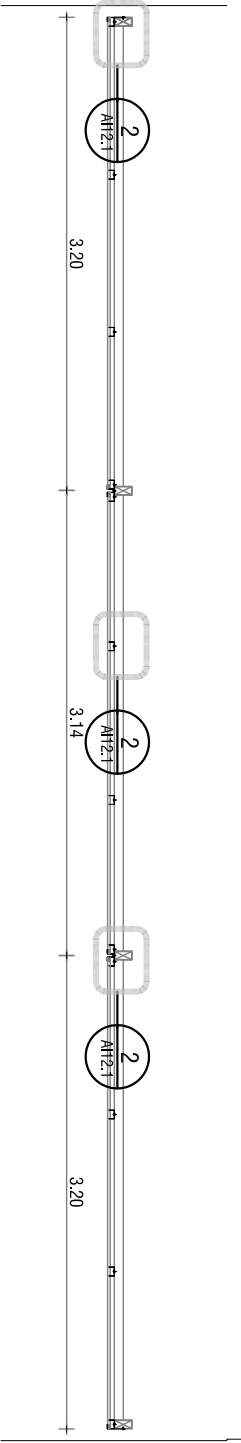

planta escala 1:50