






UNIVERSIDAD DE LA REPUBLICA
DIRECCION GRAL. DE ARQUITECTURA

CASA CENTENARIO

SERVICIO FACULTAD DE ARQUITECTURA		
DIRECTOR	PROYECTO:	
ARQ. PABLO BRIOZZO	ARQ. FERNANDA RIOS	

PLANILLA DE HIERRO		
--------------------	--	--

LAM	AL 05
FECHA:	Junio 2015
REVISION:	—

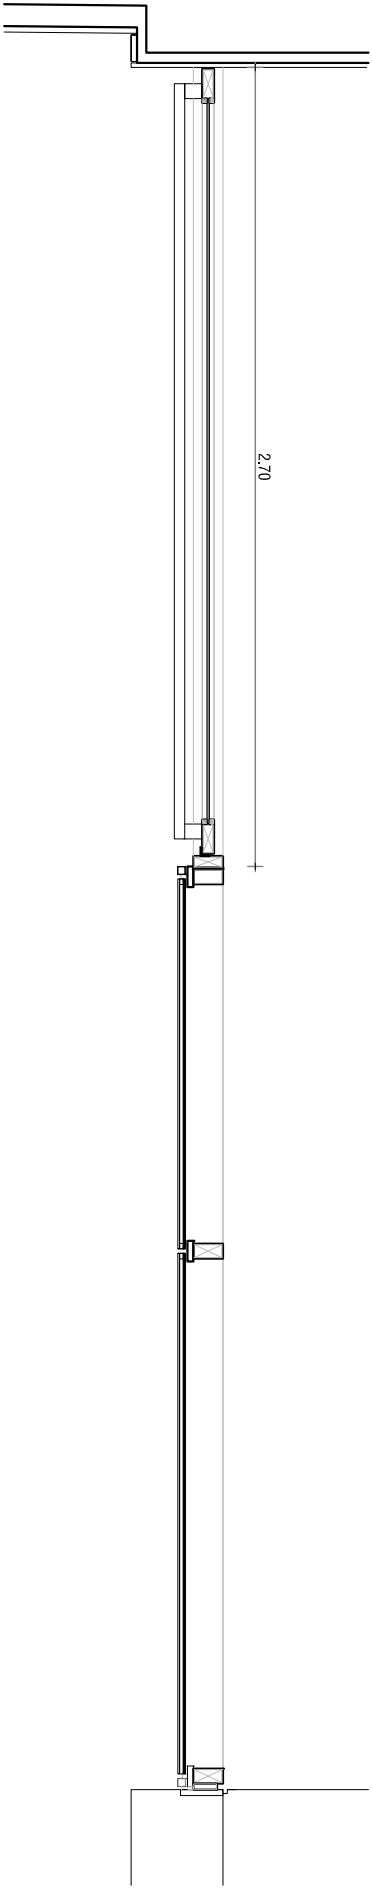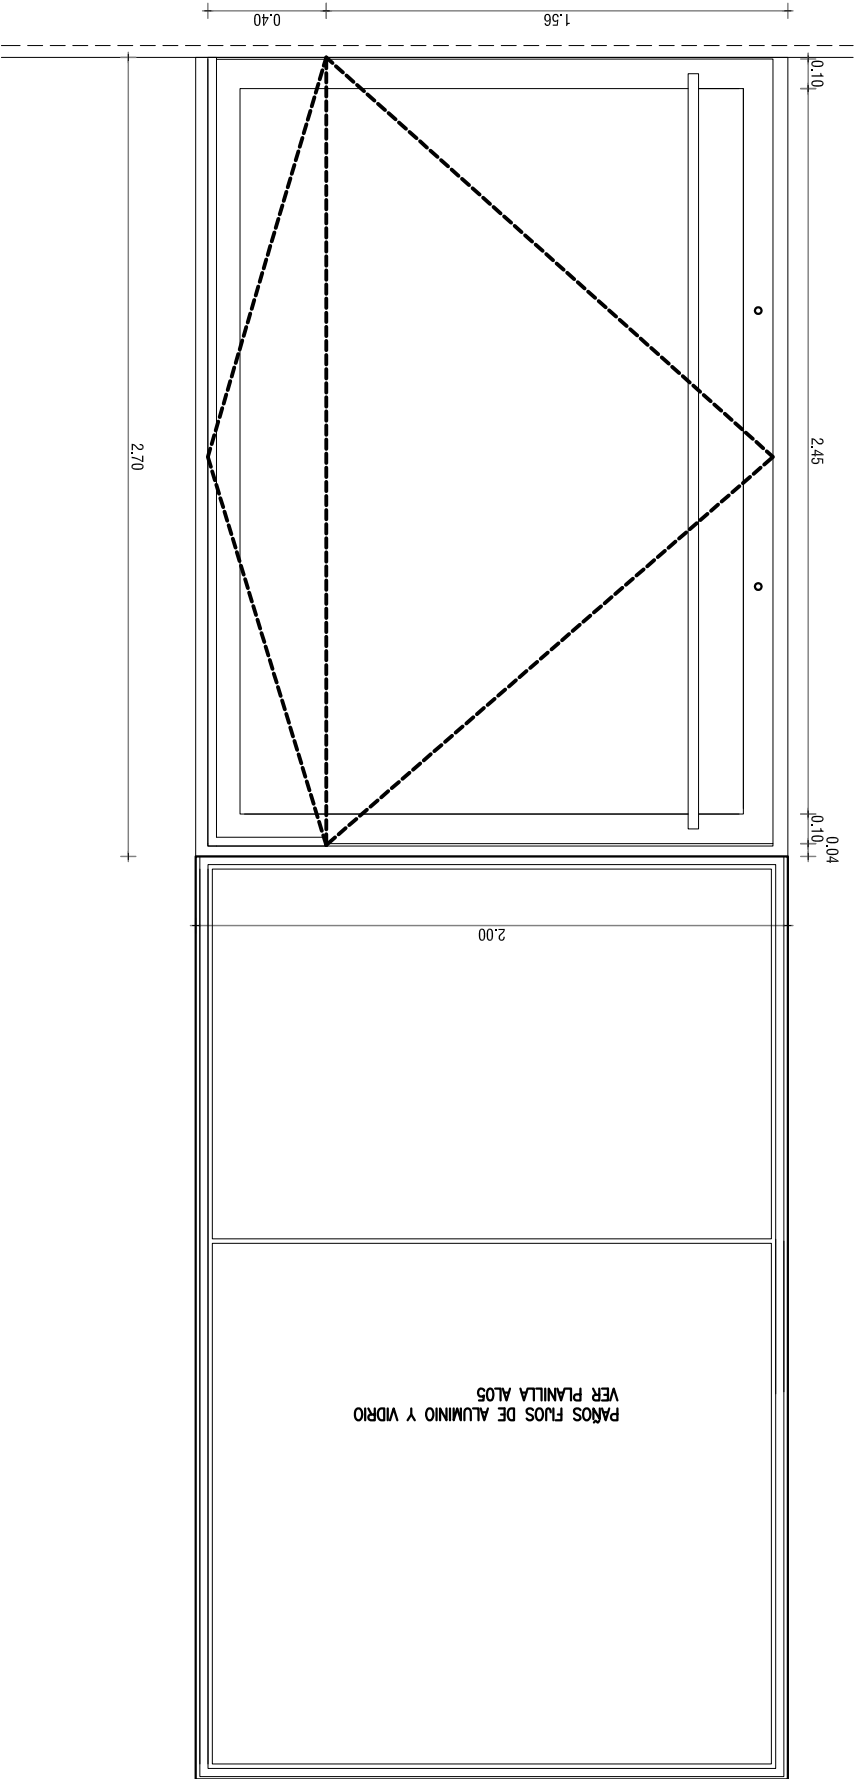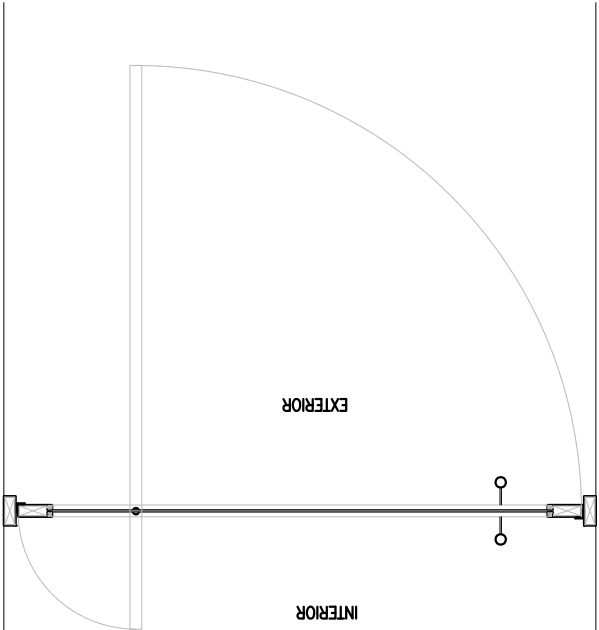

TIPO	H8	CANTIDAD	1	IZQ.	-	DER.	-	UBICACION	PISO 1	ESCALA	1:25
PUERTA DE ACCESO											
MARCO	TUBULAR 100 X 40 X 3mm. + L 1½" X ½" soldada tubular										
HOJA	TUBULAR 100 X 40 X 3mm + TUBULAR DE 15 X 15 X 1.6mm./ contramarco 15 x 15 x 1.6mm.										
TERMINACION	PINTURA EPOXI COLOR BLANCO										
HERRAJES	Pivot + CAJA DE FRENO – 2 CERRADURAS EUROPERFIL										
NOTAS	1. TODAS LAS VISTAS SON EXTERIORES. 2. TODAS LAS CANTIDADES, DIMENSIONES Y MANOS DE BATENTE, SERAN VERIFICADAS EN OBRA POR EL SUBCONTRATISTA, 3. QUEDA BAJO SU RESPONSABILIDAD LA CORRECTA REALIZACION DEL TRABAJO. 4. LAS ABERTURAS LLEGARAN A OBRA PROTEGIDAS 5. SE ADMITIRAN SUSTITUCIONES MANTENIENDO CALIDAD E IMAGEN PLANTADA, CON APROBACION DE LA DIRECCION DE OBRA										