




perfil estructural tubular metálico 120x60x3
 perfil estructural tubular metálico 120x60x3
 forro coronación
 chapa aluminio plegada
 pintura epoxi color blanco
 remache pop
 revestimiento Quadrolines 30x15 Hunter Douglas
 perfurado color blanco horizontal
 portapanel quadrolines 30x15
 tubular metálico 80x40x3
 color blanco pintado con pintura epoxica

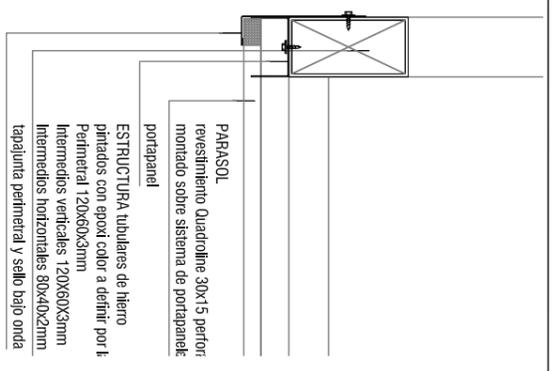


ESTRUCTURA tubulares de hierro
 pintados con epoxi color a definir por f.
 Perimetal 120x60x3mm
 Intermedios horizontales 80x40x2mm
 tapajunta perimetal y sello bajo onda
 portapanel
 PARASOL
 revestimiento Quadroline 30x15 perfor
 montado sobre sistema de portapanel
 portapanel
 portapanel
 atornillado a estructura
 con tornillos autoroscante

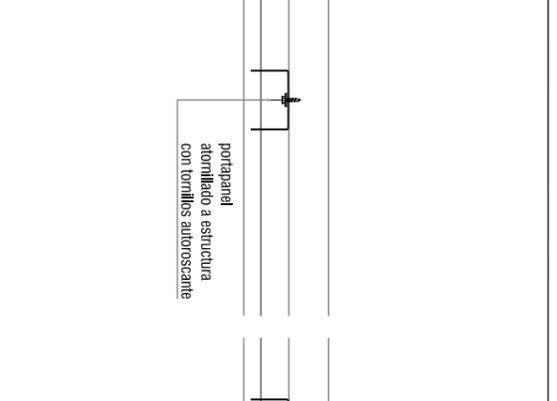


ESTRUCTURA tubulares de hierro
 pintados con epoxi color a definir por la DDO
 Intermedios horizontales 80x40x2mm
 ESTRUCTURA tubulares de hierro
 pintados con epoxi color a definir por la DDO
 Intermedios horizontales 80x40x2mm
 separador omega en chapa de aluminio plegada item color Quadroline
 sello bajo onda
 atornillado a perfil tubular
 portapanel atornillado a estructura con tornillos autoroscante

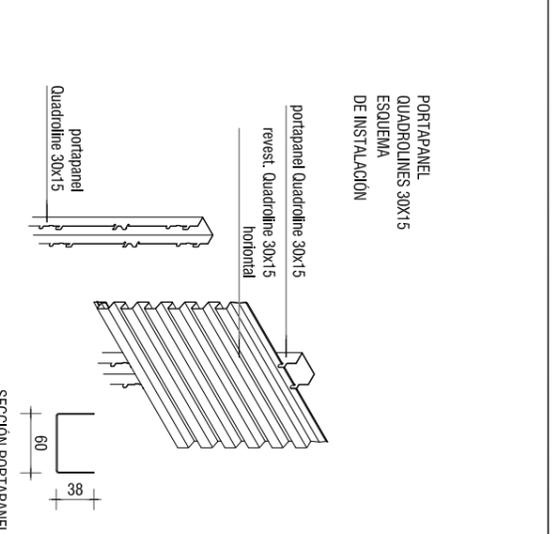

PORTAPANEL
 QUADROLINES 30x15
 ESQUEMA
 DE INSTALACION
 portapanel Quadroline 30x15
 revest. Quadroline 30x15
 horizontal
 portapanel
 Quadrolines 30x15
 SECCION PORTAPANEL
 QUADROLINES 30X15
 ESPESOR: 1 MM
 60 80

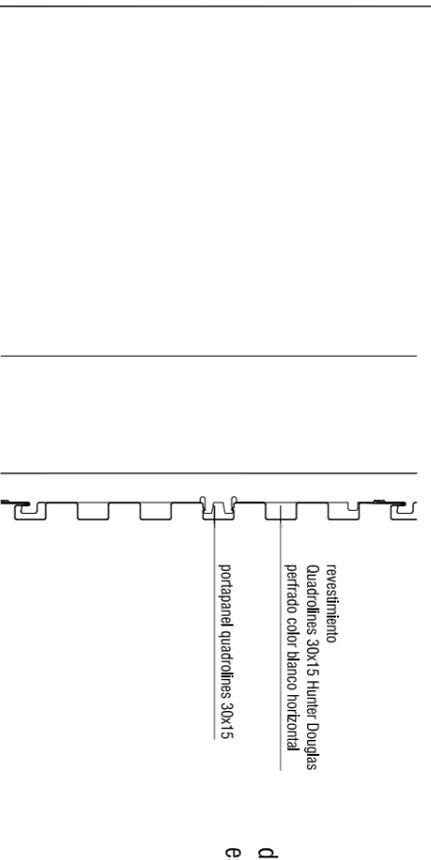


revestimiento
 Quadrolines 30x15 Hunter Douglas
 perfurado color blanco horizontal
 portapanel quadrolines 30x15

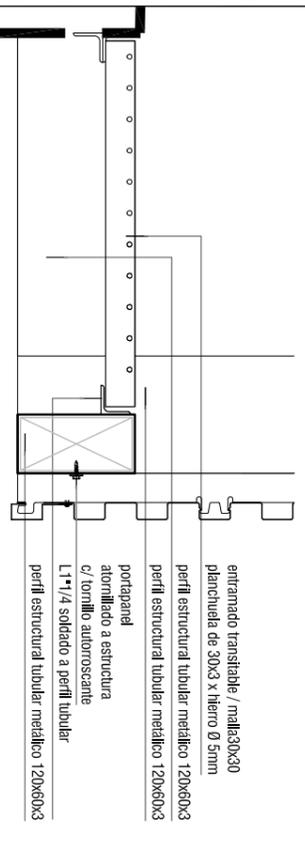


entrando transitable / mallas30x30
 planchuela de 30x3 x hierro Ø 5mm
 perfil estructural tubular metálico 120x60x3
 perfil estructural tubular metálico 120x60x3
 portapanel
 atornillado a estructura
 c/ tornillo autoroscante
 L1/4 soldado a perfil tubular
 perfil estructural tubular metálico 120x60x3

detalle 1
 escala 1:5

detalle 2
 escala 1:5

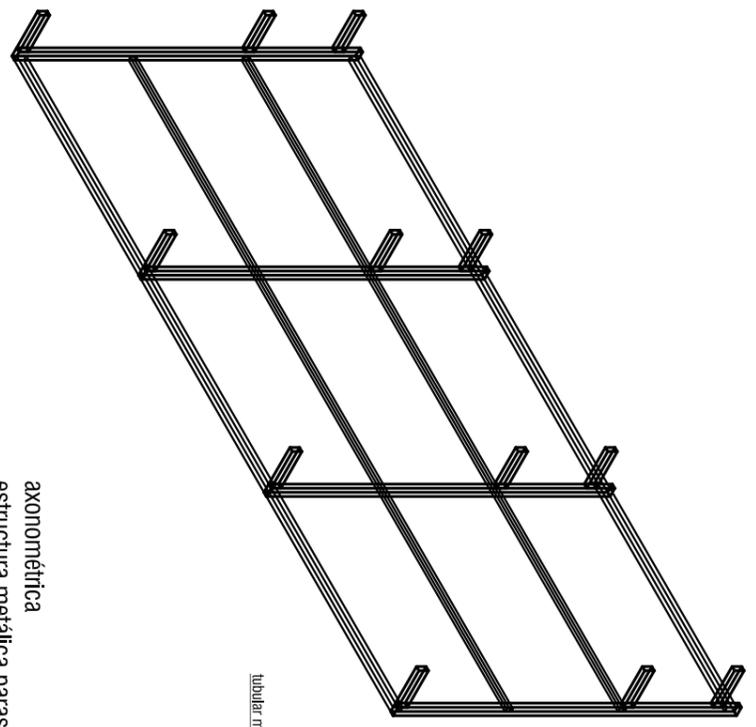

axonométrica
 estructura metálica parasol
 escala 1:50

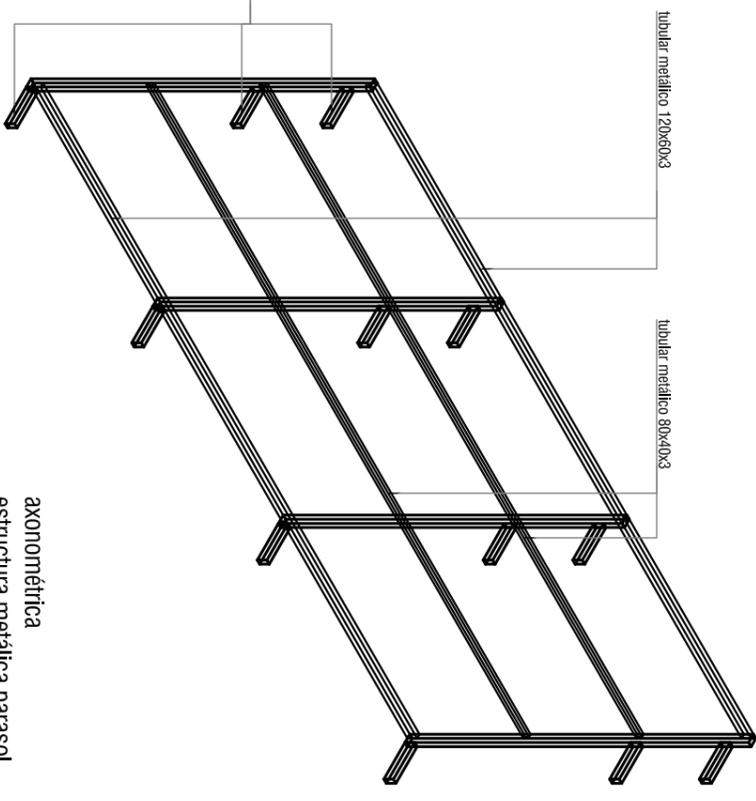

axonométrica
 estructura metálica parasol
 escala 1:50

04		
03		
02		
01		
REVISION	VERSION INICIAL	FECHA

04		
03		
02		
01		
REVISION	VERSION INICIAL	FECHA



SERVICIO
FACULTAD DE ARQUITECTURA
 DIRECTOR
ARQ. PABLO BRIOZZO
 PROYECTO:
ARQ. FERNANDA RIOS

UBICACION
SARMIENTO 2340
 RUBRO
ALBAÑILERIA / DETALLE

OBJETO
CASA CENTENARIO
 PLANO
SECTOR 5 / PARASOL
 ARCHIVO
 NIVEL
+8.68
 ESCALA
1:50 1:25 1:5
 FECHA
Junio 2015
 LAMINA
A21