

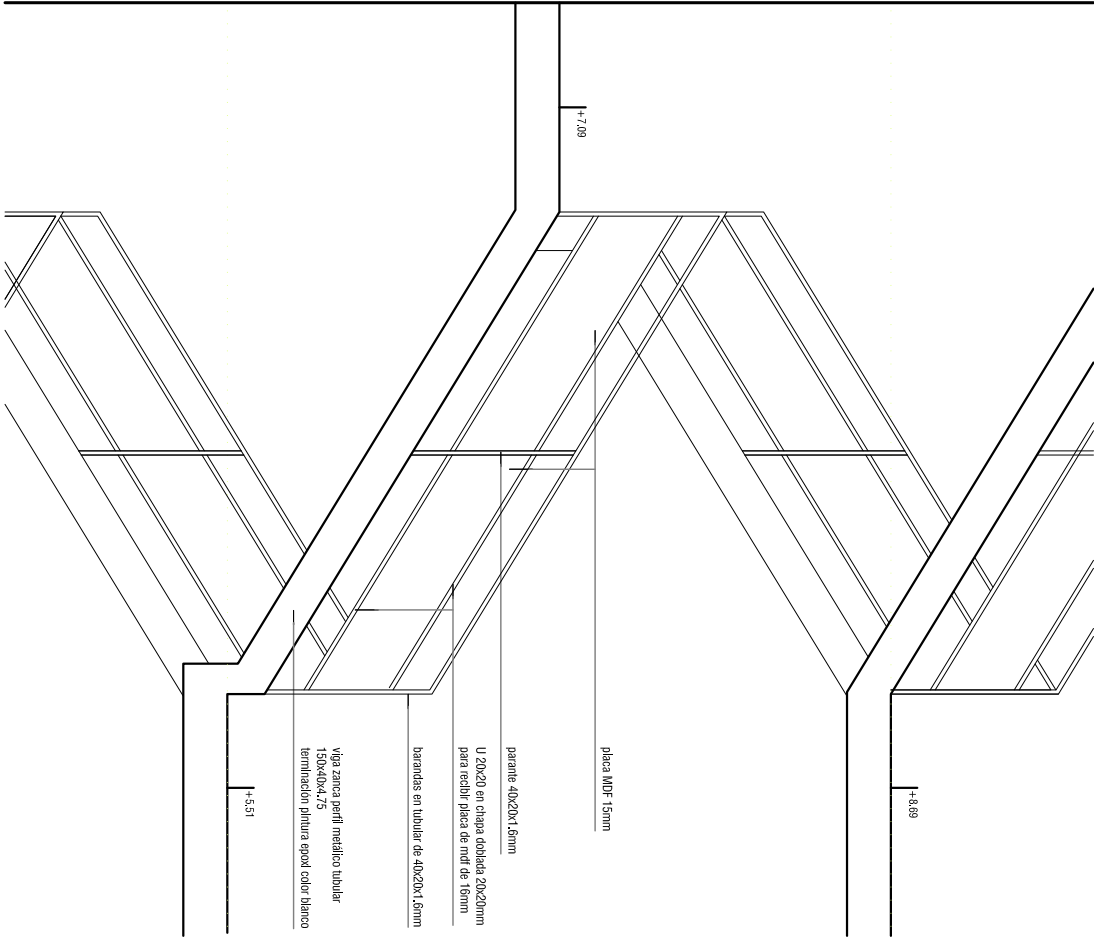
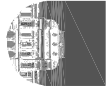
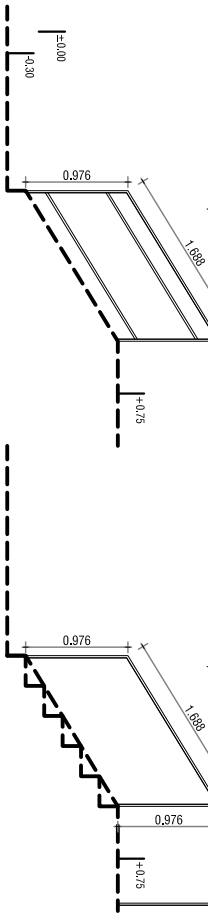
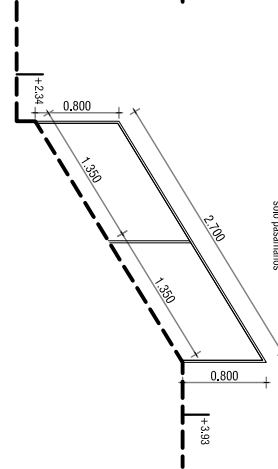


conte 1
escala 1:50

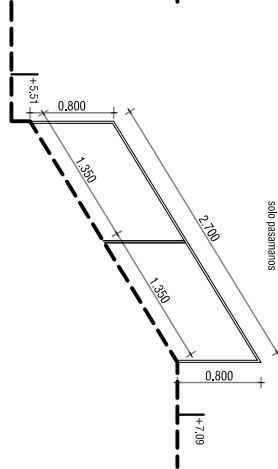

DETALLE 6
escala 1:25

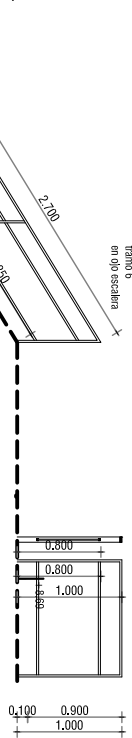

UNIVERSIDAD DE LA REPUBLICA
DIRECCION GRAL. DE ARQUITECTURA

SERVICIO
FACULTAD DE ARQUITECTURA
DIRECTOR
ARQ. PABLO BRIOZZO

PROYECTO:
ARQ. FERNANDA RIOS

OBJETO
CASA CENTENARIO

UBICACION
SARMIENTO

PLUBRO
ALBAÑILERIA

PLANOS
ESCALERA

ARCHIVO
Junio 2015

ESCALA
1:50 1:25

FECHA
Junio 2015

LAMINA
A15