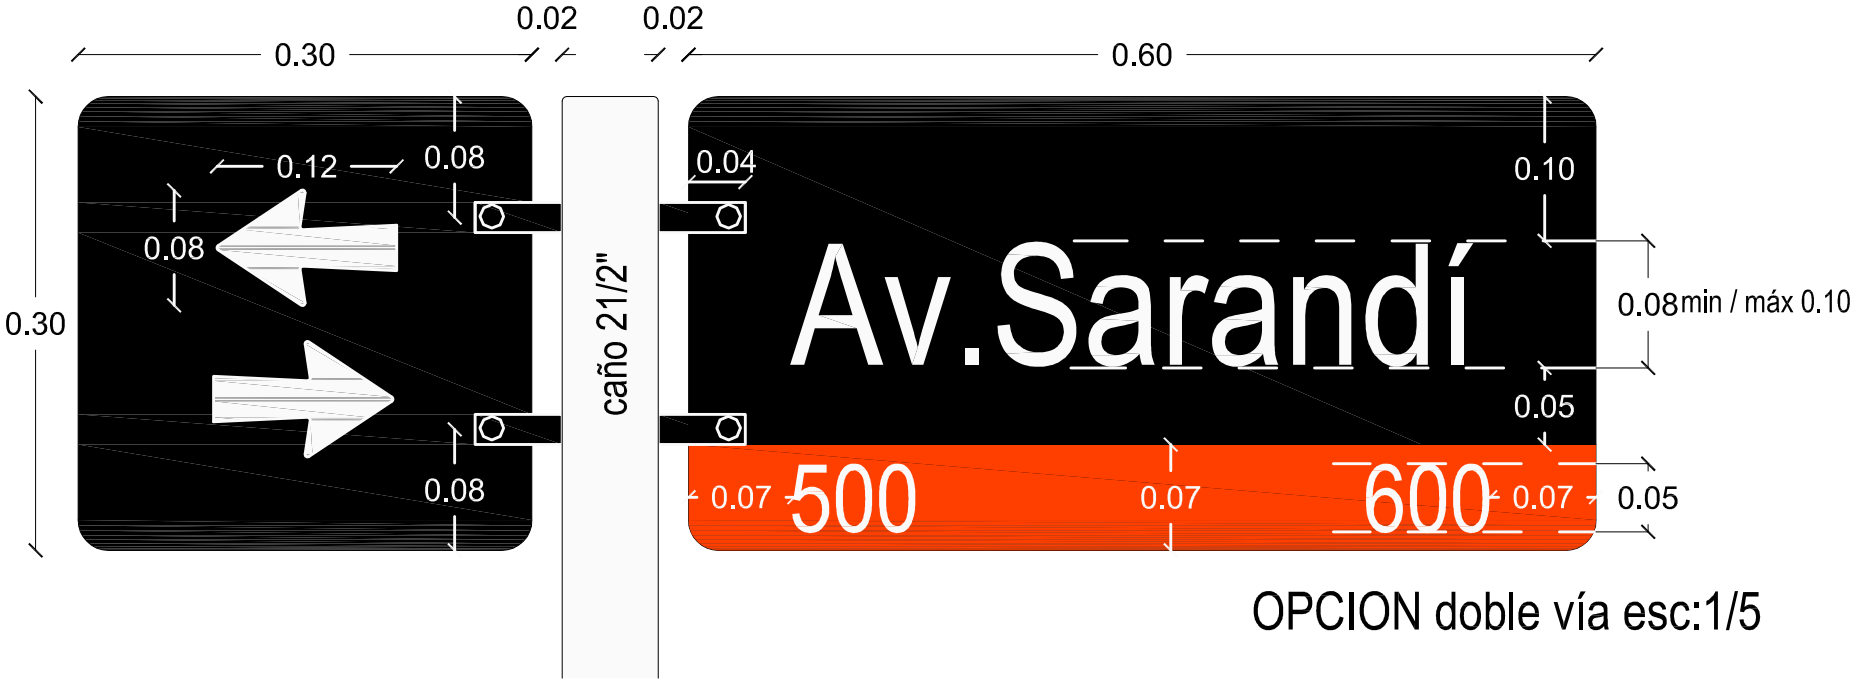

OPCION doble vía esc:1/5

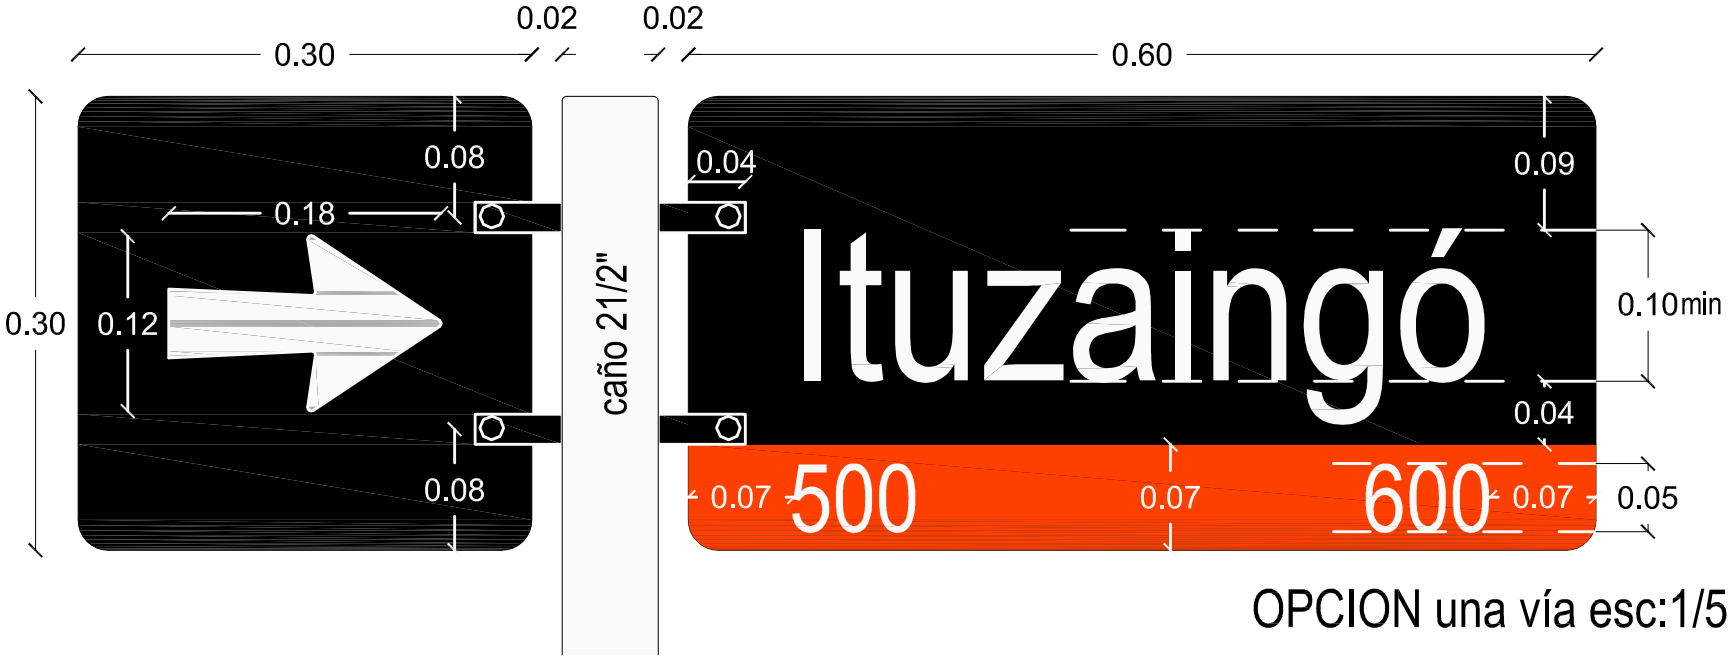

OPCION una vía esc:1/5