


SECTOR 1

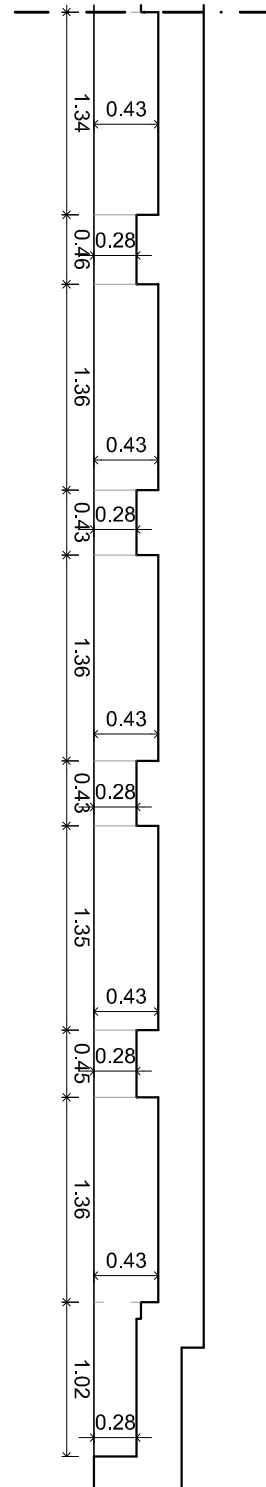

SECTOR 2

TODAS LAS MEDIDAS DEBERAN SER RECTIFICADAS EN OBRA

OBRA: ACCESO BHU MELO	
UBICACION: calle APARICIO SARAIVIA esq. calle J. P. VARELA - MELO - C. LARGO	PADRON: MAN.: 84 SEC. JUD.: 1
LAMINA: PLANTA DESPIEZO PLACAS DE GRANITO NEGRO PLENO	ESC.: 1/50
TECNICO: ARQ. J.M. ENTENZA - ARQ. A. FERNANDEZ	LAMINA 7
FECHA: ABRIL 2015	