


PLANILLA DE ABERTURAS

TIPO: B1	CANTIDAD: 01	ESCALA:	UBICACION: ACCESO PRINCIPAL	DESCRIPCION:
----------	--------------	---------	-----------------------------	--------------

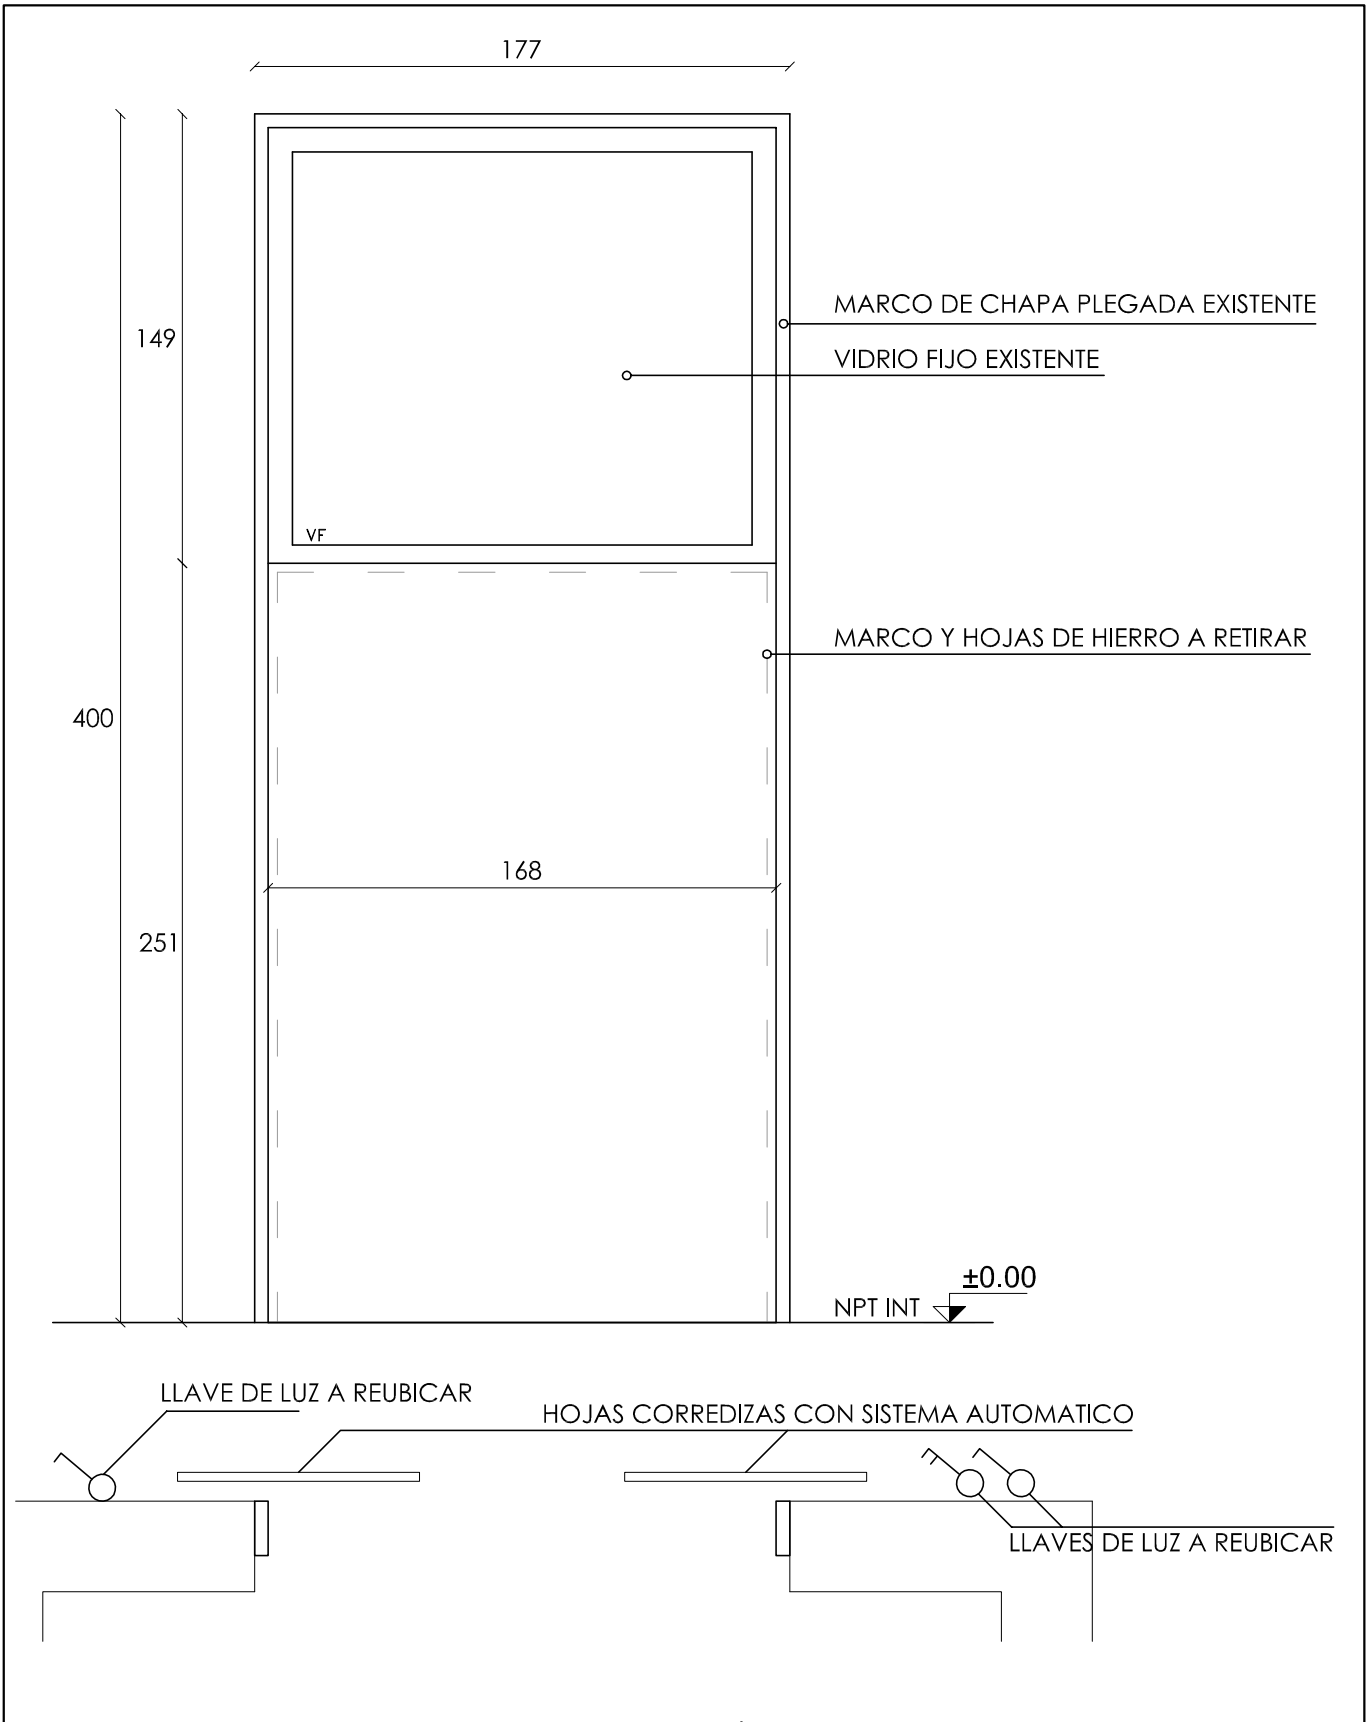

OBSERVACIONES: TODAS LAS MEDIDAS Y CANTIDADES SE VERIFICARÁN EN OBRA COTAS EN CM

CANTIDAD	01	UBICACION: ACCESO PRINCIPAL
MATERIAL		
TERMINACION		
OBSERVACIONES	HOJAS CORREDIZAS EN VIDRIO BLINDEX LAMINADO (5+5)	