



UNIVERSIDAD DE LA REPUBLICA
DIRECCION GRAL. DE ARQUITECTURA

LOCAL INTENDENCIA

SERVICIO
FACULTAD DE ARQUITECTURA

DIRECTOR
ARQ. PABLO BRIOZZO




PROYECTO:
ARQ. FERNANDA RÍOS

PLANILLA CARPINTERÍA DE MADERA

LAM 06

FECHA: Diciembre 2016

REVISION: -

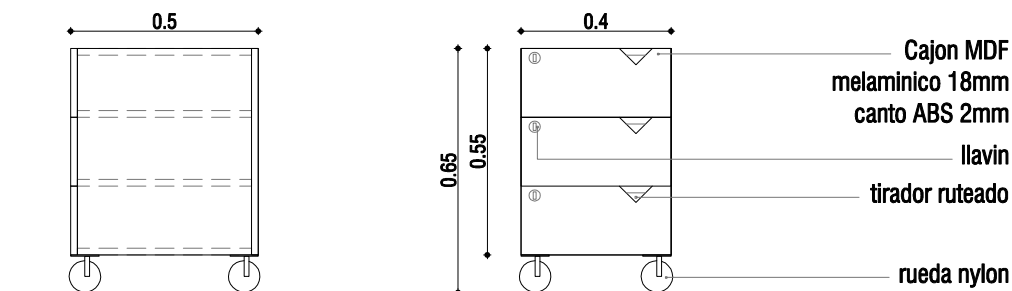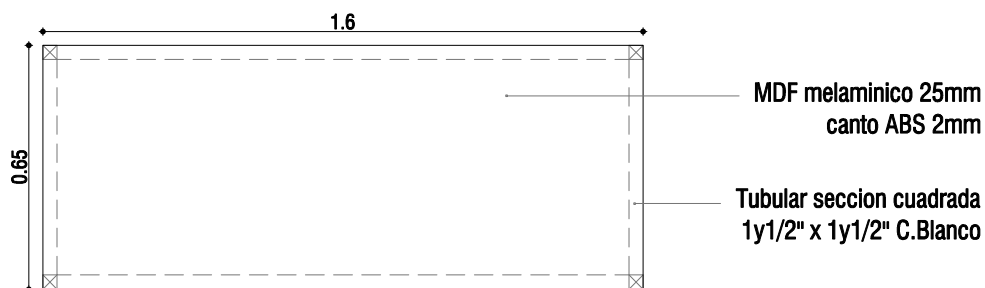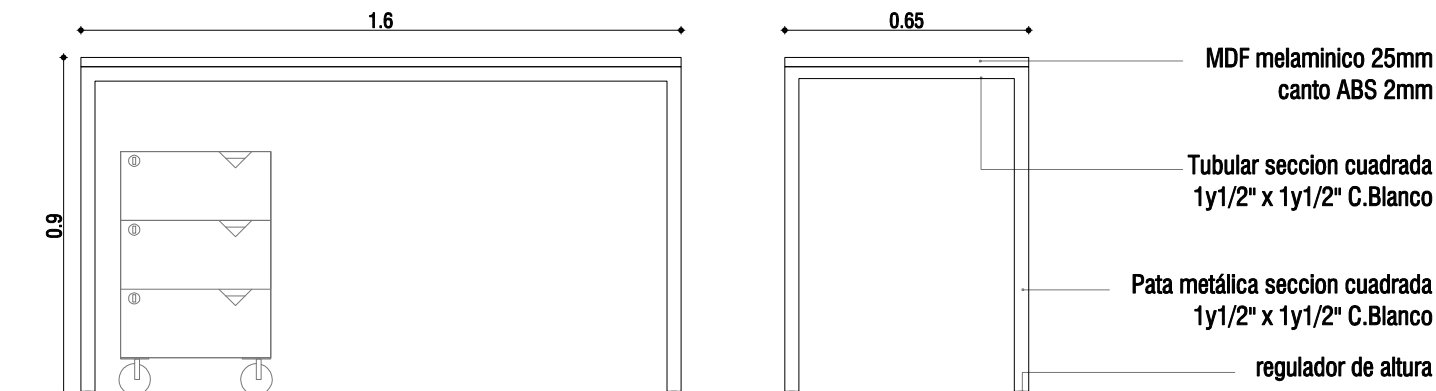

VISTA LATERAL

VISTA FRONTAL

* sistema de union minifix

TIPO	Eq 03	CANTIDAD	1	IZQ.	-	DER.	-	MESA Y CAJONERA	UBICACION	LOCAL FOTOCOPIADORA	ESCALA	1:20
MARCO	TIPO							MATERIAL	SECCIÓN			
	CONTRAMARCO							MATERIAL	SECCIÓN			
	ANCLAJE							COLOCACIÓN	TERMINACIÓN			
HOJA	ESPESOR MDF melaminico 25mm							TERMINACIÓN blanco , canto ABS 2mm				
	REVESTIMIENTO							TERMINACIÓN				
	CUBRECANTO											
HERRAJE	MOVIMIENTO	CANTIDAD		TIPO Y MATERIAL						MATERIAL		
	CIERRE									MATERIAL		
	MANIOBRA									MATERIAL		
NOTAS	1. TODAS LAS VISTAS SON EXTERIORES 2. TODAS LAS CANTIDADES, DIMENSIONES Y MANOS DE BATIENTE, SERAN VERIFICADAS EN OBRA POR EL SUBCONTRATISTQUEDA BAJO SU RESPONSABILIDAD LA CORRECTA REALIZACIÓN DEL TRABAJO. 3. LAS ABERTURAS LLEGARAN A OBRA PROTEGIDAS 4. SE ADMITIRAN SUSTITUCIONES MANTENIENDO CALIDAD E IMAGEN PLANTEADA, CON APROBACIÓN DE LA DIRECCIÓN DE OBRA											