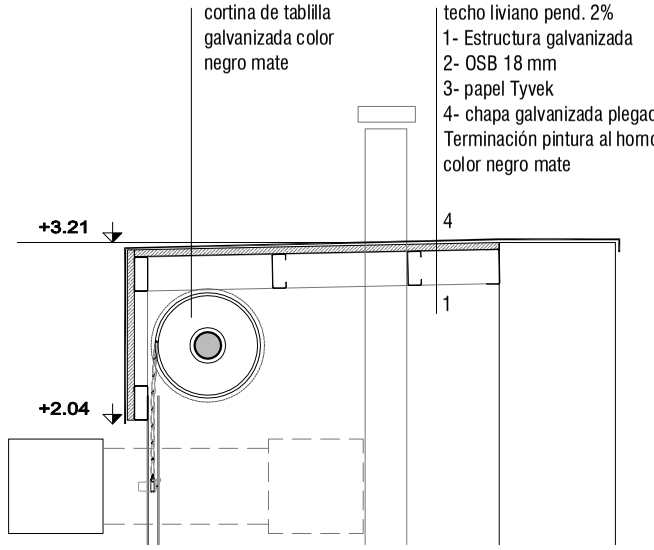

DETALLE 1

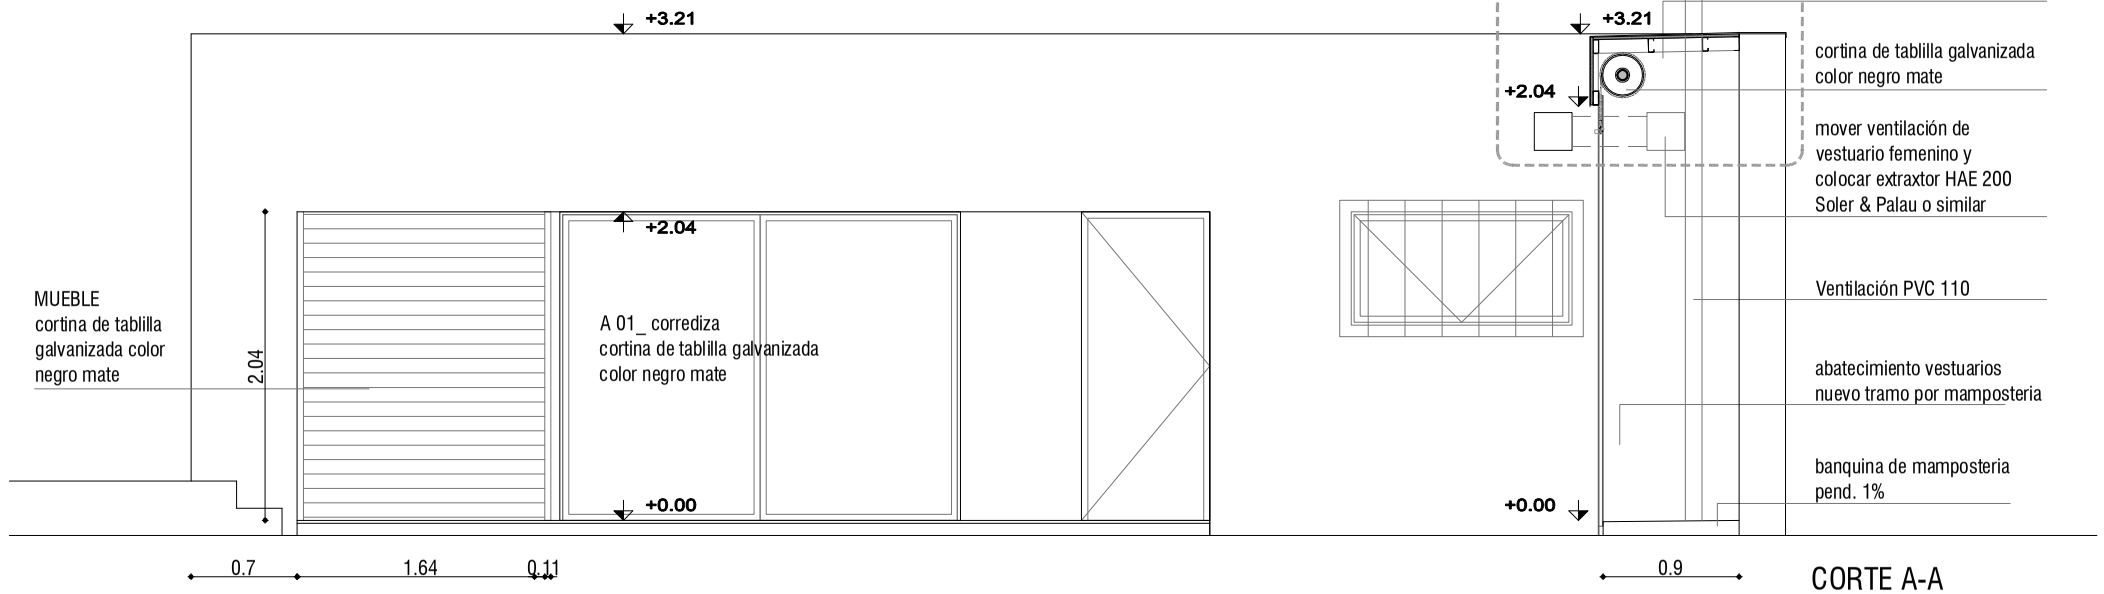

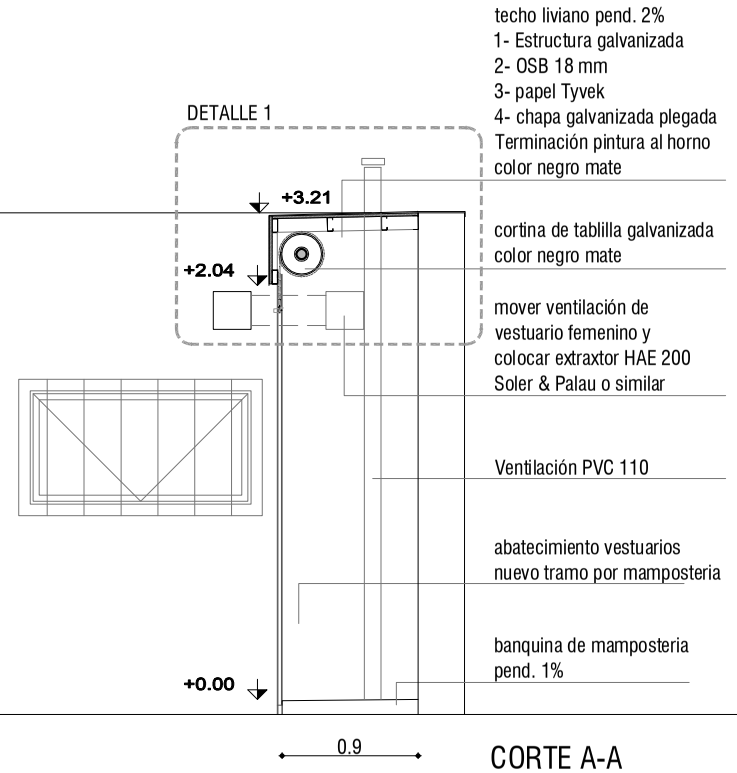

CORTE A-A

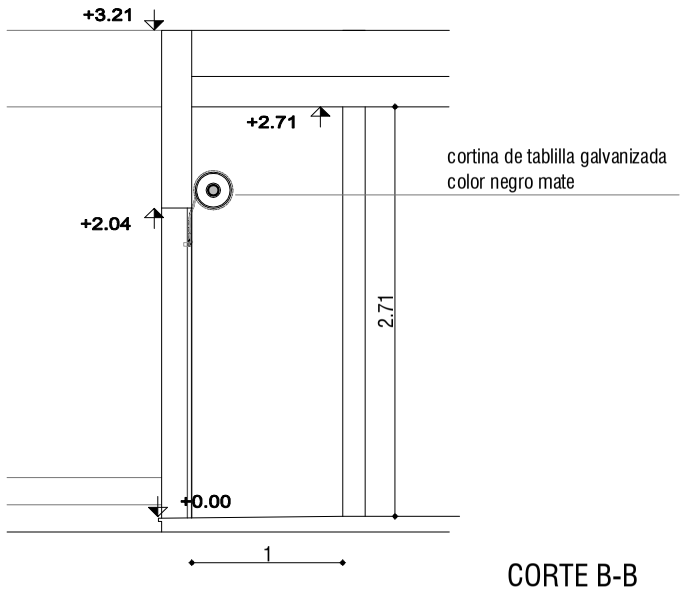

CORTE B-B

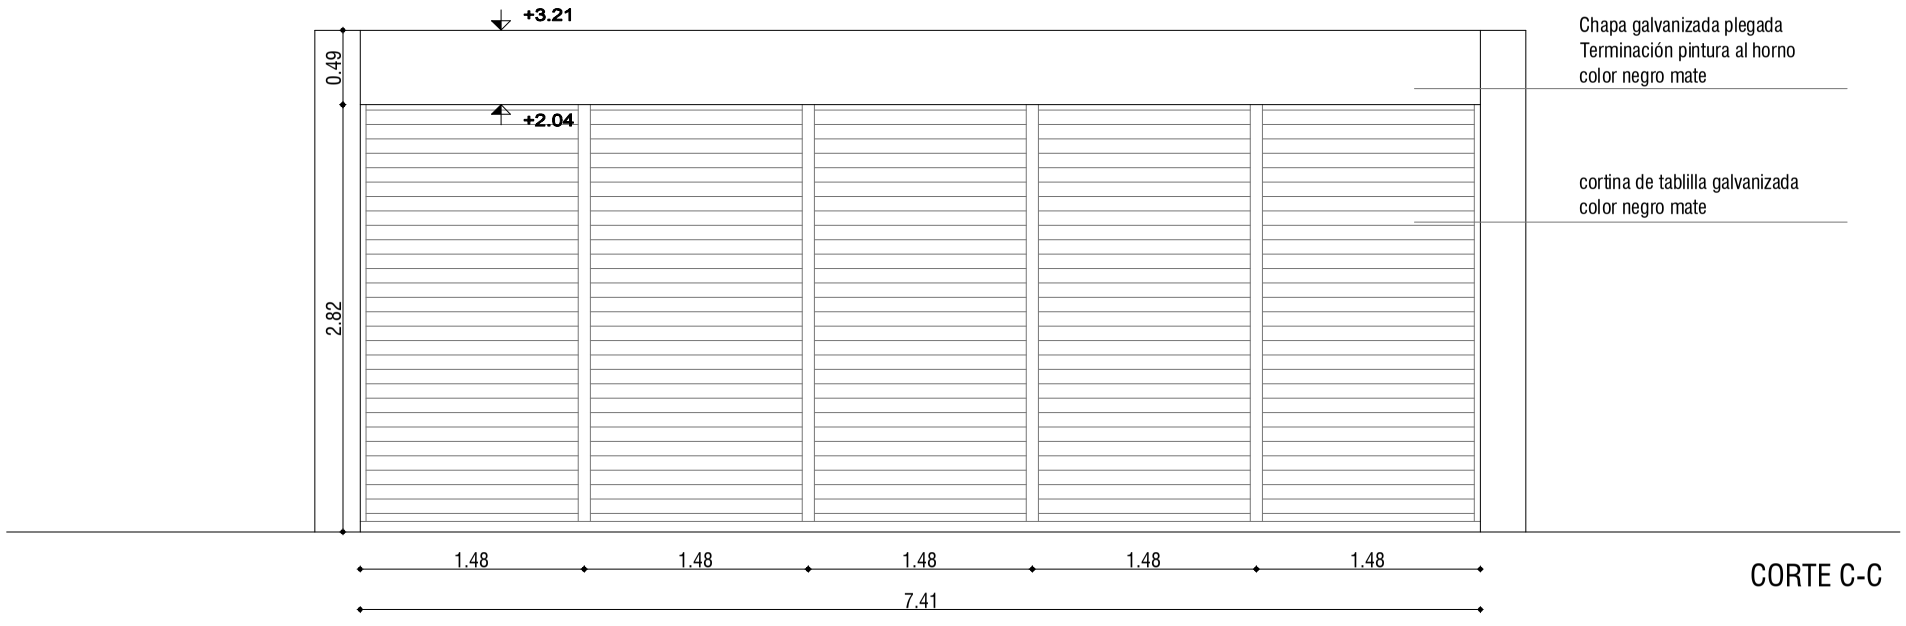

CORTE C-C

04		
03		
02		
01		
REVISIÓN	VERSIÓN INICIAL	FECHA

UNIVERSIDAD DE LA REPUBLICA
DIRECCION GRAL. DE ARQUITECTURA

SERVICIO
FACULTAD DE ARQUITECTURA

DIRECTOR
ARQ. PABLO BRIOZZO

PROYECTO:
ARQ. FERNANDA RÍOS

OBRA
ACONDICIONAMIENTO INTENDENCIA

UBICACIÓN
SEDE CENTRAL

RUBRO
ALBAÑILERÍA

PLANO	NIVEL	ESCALA	LÁMINA
Fachadas y Cortes		**1:50**	**A04**

ARCHIVO	FECHA
20161207_Acondicionamiento Intendencia.dwg	**Diciembre 2016**