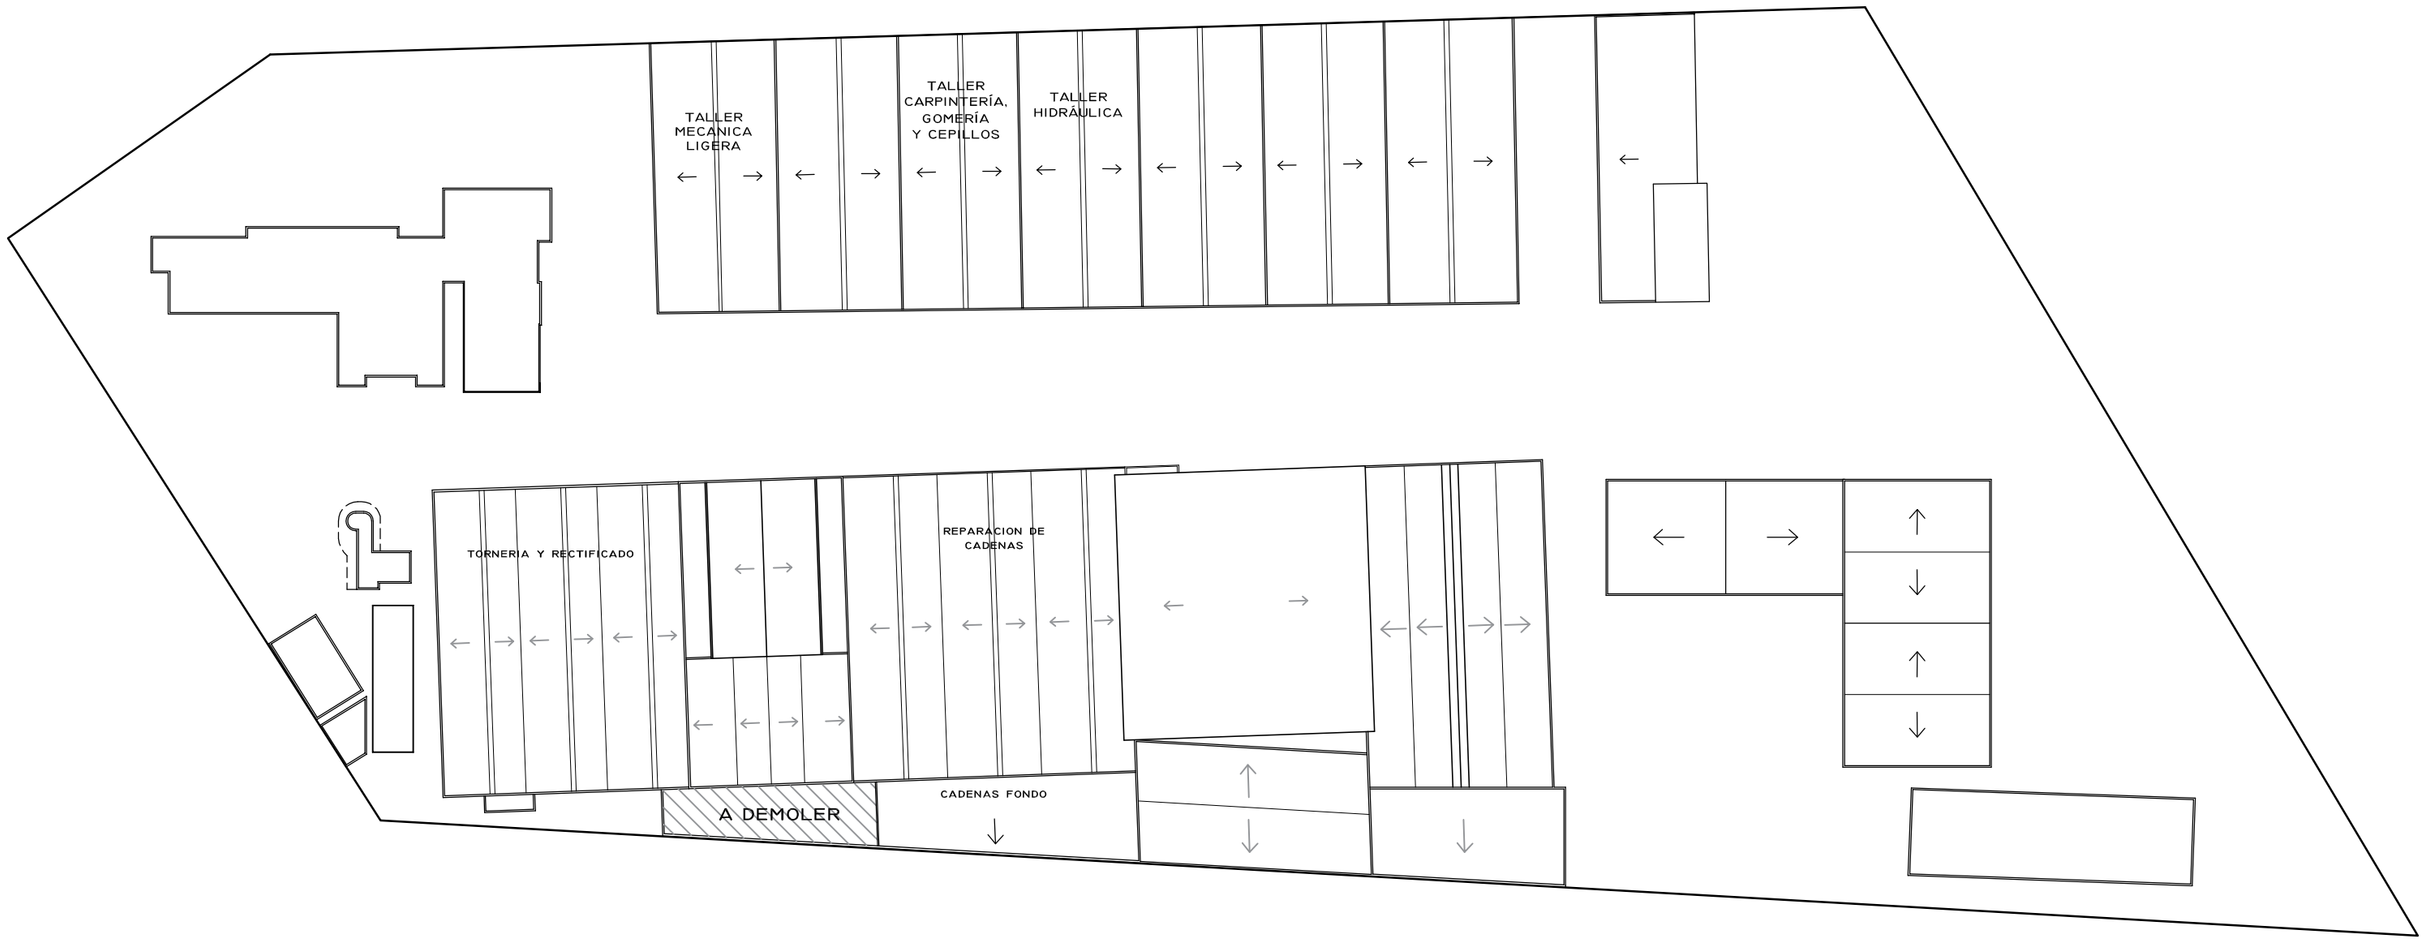

PLANTA DE TECHOS
ESC: 1/750

FOTO AEREA
ESC: 1/2000

MINISTERIO DE TRANSPORTE Y OBRAS PUBLICAS

DIRECCION NACIONAL DE ARQUITECTURA

GERENCIA DE ESTUDIOS Y PROYECTOS
DEPARTAMENTO DE PROYECTOS

SECCIÓN: 2

OBRA: **TALLERES VIALIDAD COLÓN**

PLANO DE **PLANTA TECHOS**

LAMINA Nº **A01**

DEPARTAMENTO: MONTEVIDEO
LOCALIDAD: MONTEVIDEO

FECHA: 03/2017

ESCALA: 1/750 1/2000

RUTA DE ARCHIVO DIGITAL:
Z:\DNA.EQUIPOS 5.0\TRABAJOS EN EJECUCION\MINISTERIOS\MTOP\TALLERES VIALIDAD COLON\/ A01-ANTEPROYECTO EDIFICIO ADMINISTRATIVO T. VIALIDAD COLON.

EQUIPO TECNICO:
Arq. J. MIGUES
Arq. D. PAYSSE
Ayte. L. AYALA

JEFE SECC:

JEFE DEPTO: ARQ. E. CALLEJAS

GERENTE: ARQ. G. SANGUINETTI

DIRECTOR: Dr. Daoiz G. URIARTE