

ALUMINIO

Lámina:
B04-AU-A-307

Universidad de la República
Dirección General de Arquitectura de la Universidad
Director: Arq. Juan Pedro Urruzola

Proyecto: Arq. Álvaro Cayón

Obra
Edificio Aulario
Facultad de Veterinaria Ruta 8 y 102

UBICACIÓN: FACHADA ESTE. LOCALES 33 Y 34, DEPÓSITO Y BAÑO.

DESCRIPCIÓN: ABERTURA COMPUESTA POR 1 PAÑO FIJO Y 1 CELOSÍA VENTILADA.

TIPO

A6.1-B04-AU

CANT.


2

I.


D.

FECHA

FEBRERO 2017

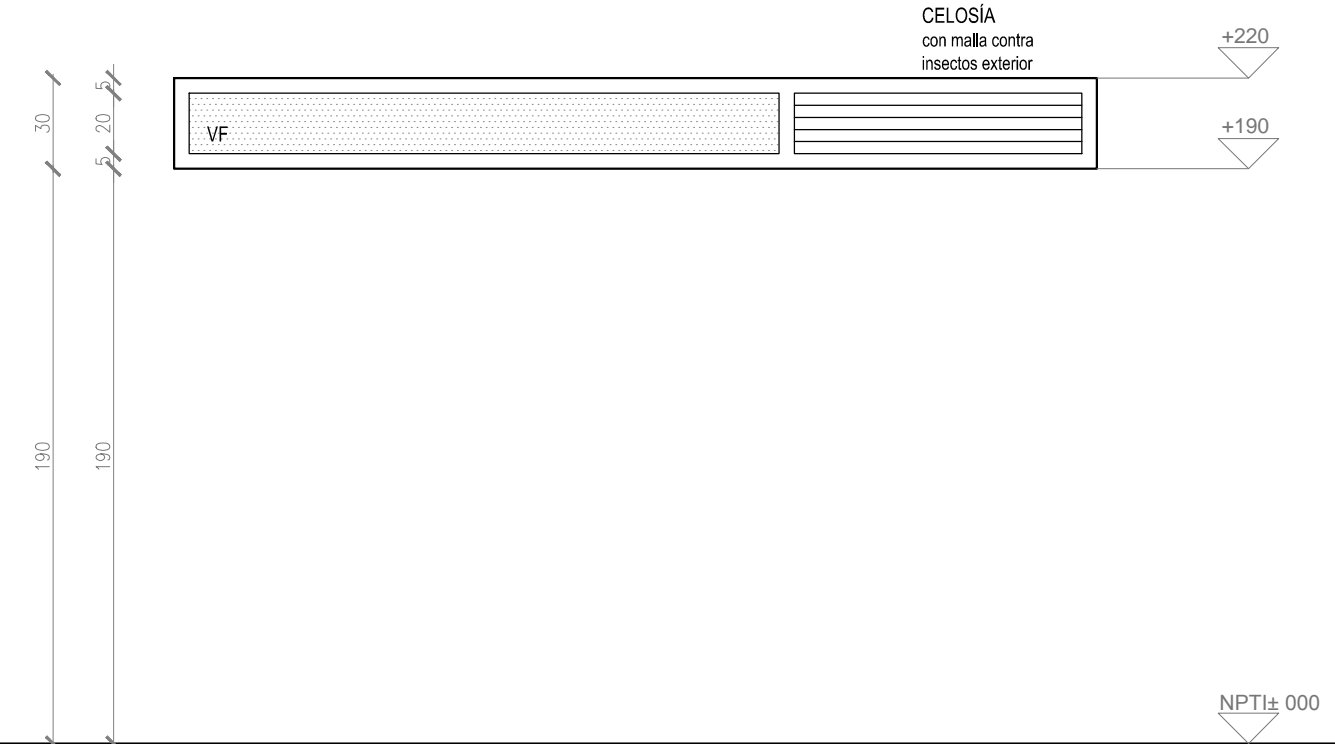

ALZADO

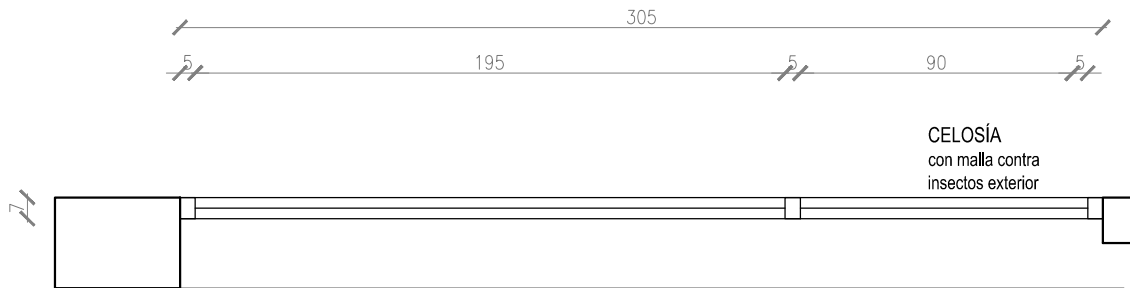

PLANTA

Se deberán verificar las dimensiones en obra. Dimensiones en cm.

ESCALA:
1/25

MARCO

Propios de línea; tipo GALA CR. Premarco y tapajuntas propios de línea. El tipo será verificado de acuerdo a las condiciones y recomendaciones del fabricante.

HOJA

Propios de línea; tipo GALA CR.

ACCESORIOS

Propios de la línea; tipo GALA CR.
Caja de agua.

OBSERVACIONES

Complementos, contravidrios, conectores, accesorios, burletes de acuerdo a especificaciones del fabricante.
Malla contra insectos en todas las partes donde exista celosías.

ACRISTALAMIENTO

Vidrio común, orientación este.
El tipo y los espesores de los cristales se ajustarán a: las dimensiones del vano, la ubicación en el edificio, las prestaciones de seguridad y las condiciones urbanas, de acuerdo a las recomendaciones del fabricante.