

# ALUMINIO

Lámina:  
B04-AU-A-314

Universidad de la República  
Dirección General de Arquitectura de la Universidad  
Director: Arq. Juan Pedro Urruzola

Proyecto: Arq. Álvaro Cayón

Obra  
Edificio Aulario  
Facultad de Veterinaria Ruta 8 y 102

UBICACIÓN: FACHADA SUR.

DESCRIPCIÓN: ABERTURA CON 2 HOJAS CORREDIZAS.

TIPO

A10.3-B04-AU

CANT.


18

I.

D.


FECHA

FEBRERO 2017

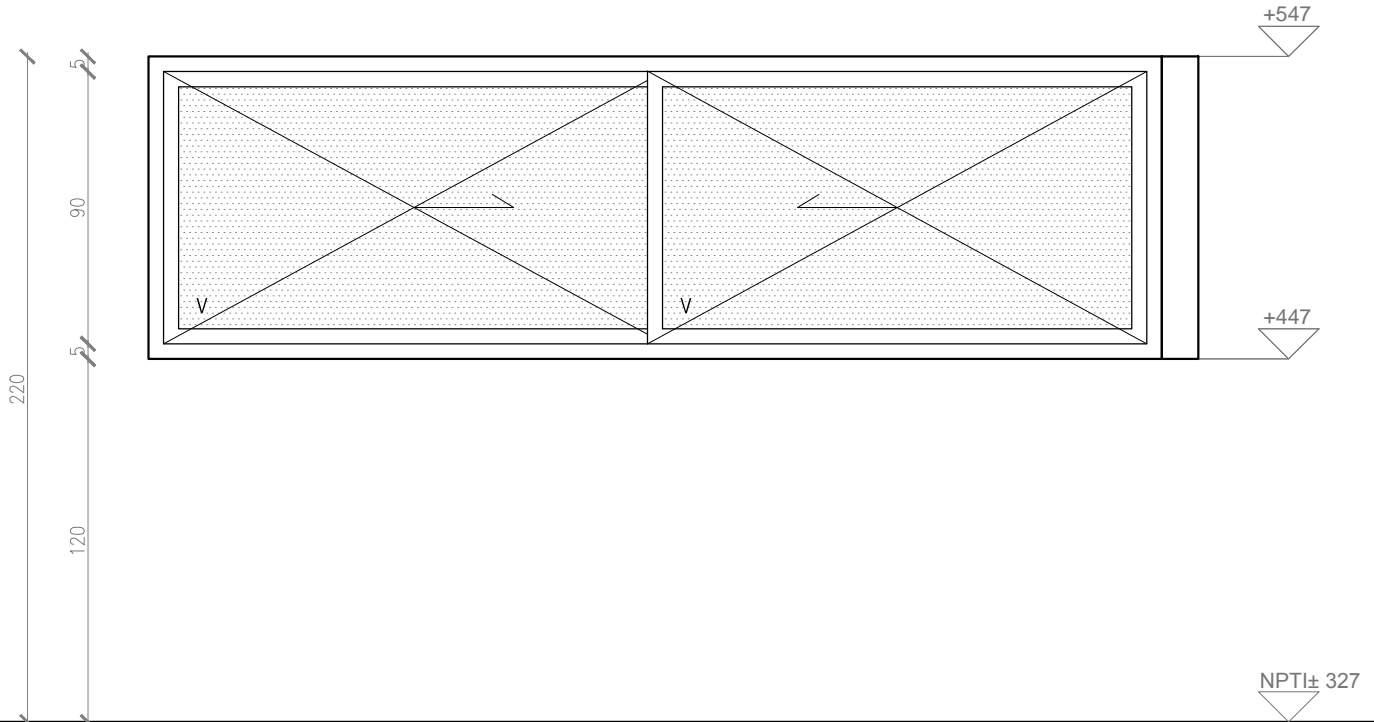

NPTI± 327

ALZADO

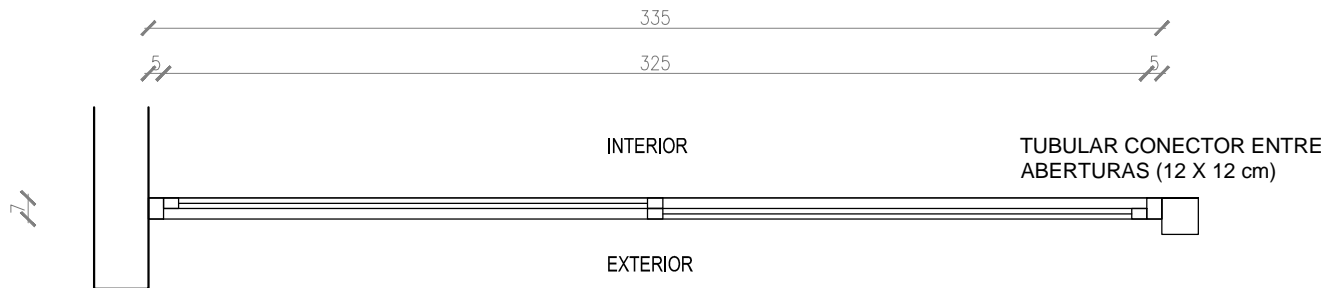

PLANTA

Se deberán verificar las dimensiones en obra. Dimensiones en cm.

ESCALA:  
1/25

MARCO	Propios de línea; tipo GALA CR. Premarco y tapajuntas propios de línea. El tipo será verificado de acuerdo a las condiciones y recomendaciones del fabricante.
HOJA	Propios de línea; tipo GALA CR.
ACCESORIOS	Propios de la línea; tipo GALA CR. Caja de agua.
OBSERVACIONES	Complementos, contravidrios, conectores, accesorios, burletes de acuerdo a especificaciones del fabricante.

ACRISTALAMIENTO Vidrio común, orientación sur.  
El tipo y los espesores de los cristales se ajustarán a: las dimensiones del vano, la ubicación en el edificio, las prestaciones de seguridad y las condiciones urbanas, de acuerdo a las recomendaciones del fabricante.