

# ESCALERA INTERIOR

Lámina:  
B04-AU-A-356

Universidad de la República  
Dirección General de Arquitectura  
Director: Arq. Juan Pedro Urruzola

Proyecto: Arq. Álvaro Cayón

Obra  
Edificio Aulario  
Facultad de Veterinaria Ruta 8 y 102

TIPO	CANT.	1	FEBRERO 2017
			SUSTITUYE -

UBICACIÓN : LOCAL 3, CAJA DE ESCALERA.

DESCRIPCIÓN : ESCALERA DE HORMIGÓN ARMADO

ESCALA 1/50

**NOTAS:**



Escalera conformada por 18 escalones.  
Huella: 27,67cm.  
Contrahuella: 18,17cm.  
Desnivel considerado 3,27 m.

Escalera de hormigón armado.  
Terminación:  
Escalones conformados por tabloncillos de Finger Jointed de 27,67x252cm., e:5cm., canto matado, sepillado en todas sus caras y plastificadas.

Pasamanos:  
Cantidad 2 unidades.  
Tubulares circulares de hierro Ø5 cm  
Terminación: con esmalte sintético sobre protección con base epoxídica para herrería sobre fondo antióxido, color a definir en obra.

SE DEBERÁN VERIFICAR LAS DIMENSIONES EN OBRA.

MEDIDAS EN CENTIMETROS (CM)

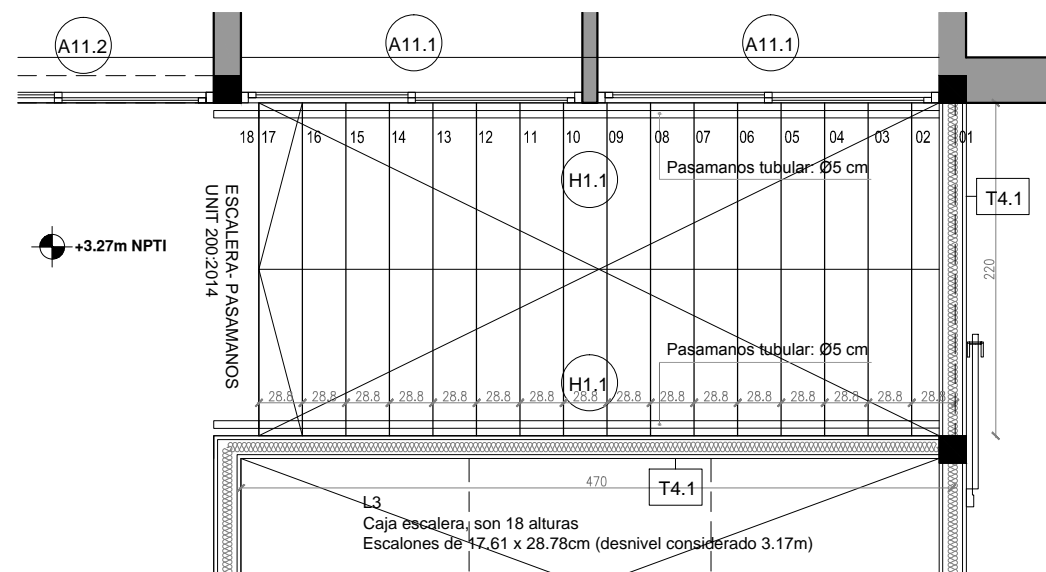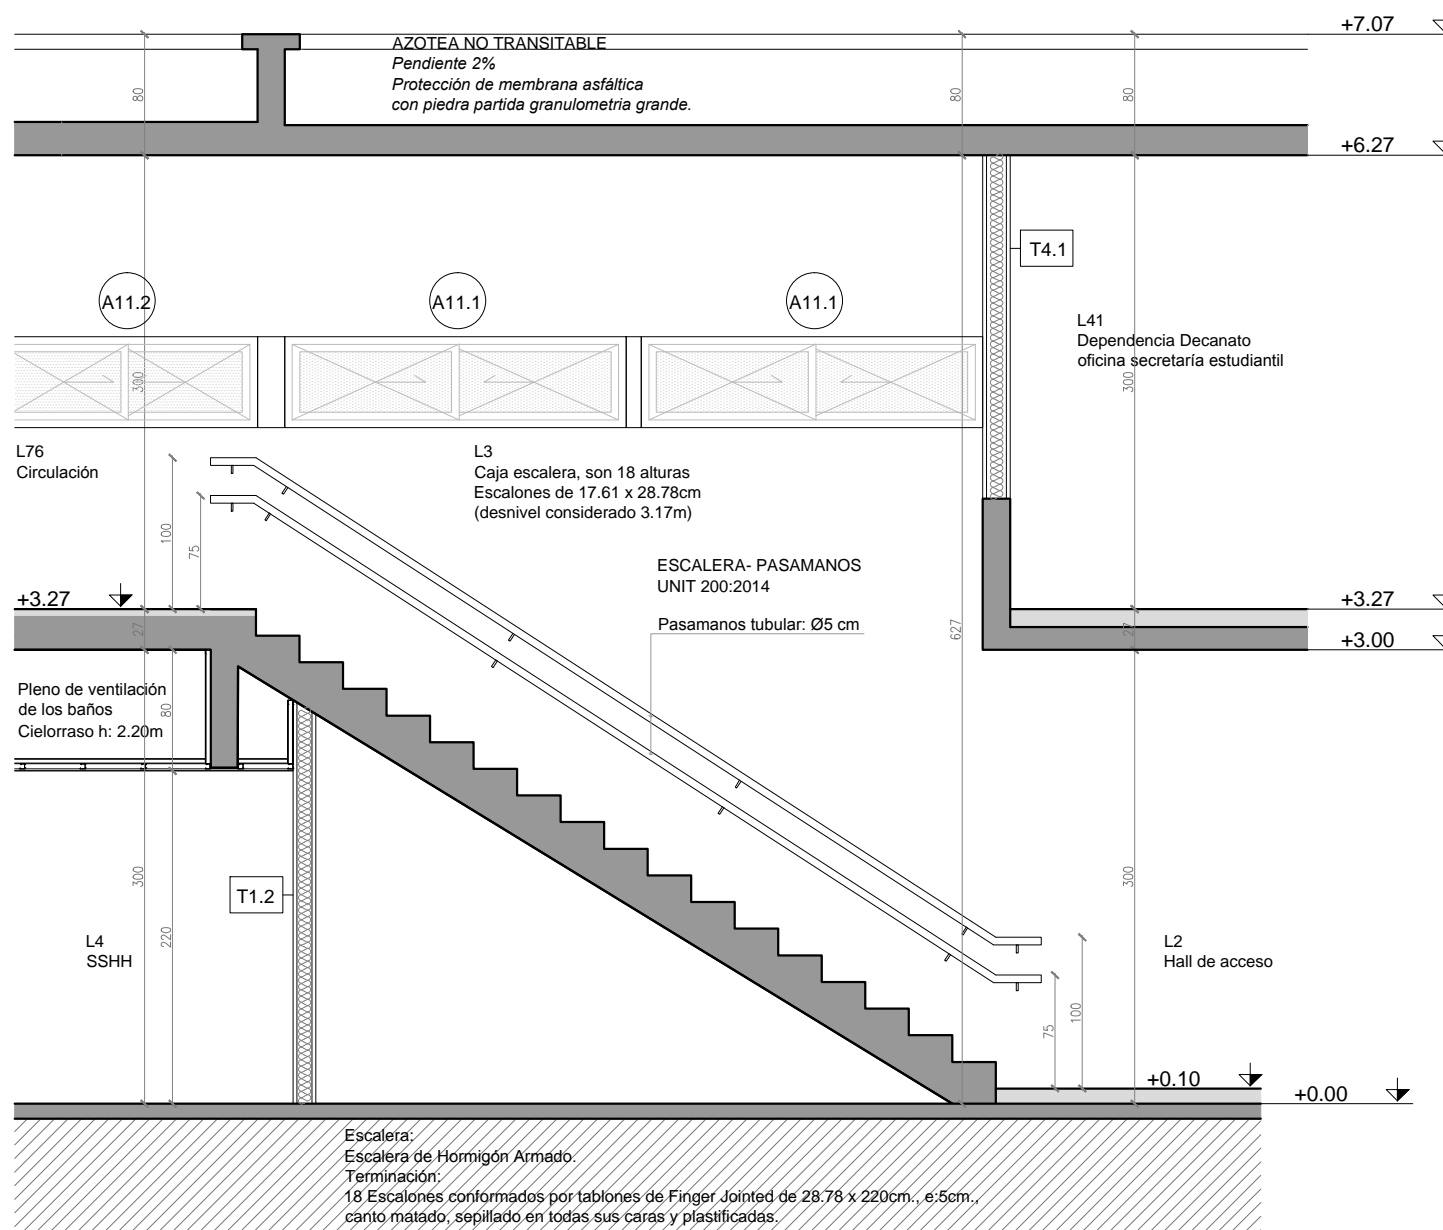

DIRECTOR ARQ. JUAN PEDRO URRUZOLA	SERVICIO <b>AULARIO</b>	ESCALA 1/50
PROYECTO ARQ. ÁLVARO CAYÓN	Facultad de Veterinaria Ruta 8 y 102	FECHA FEBRERO-2017