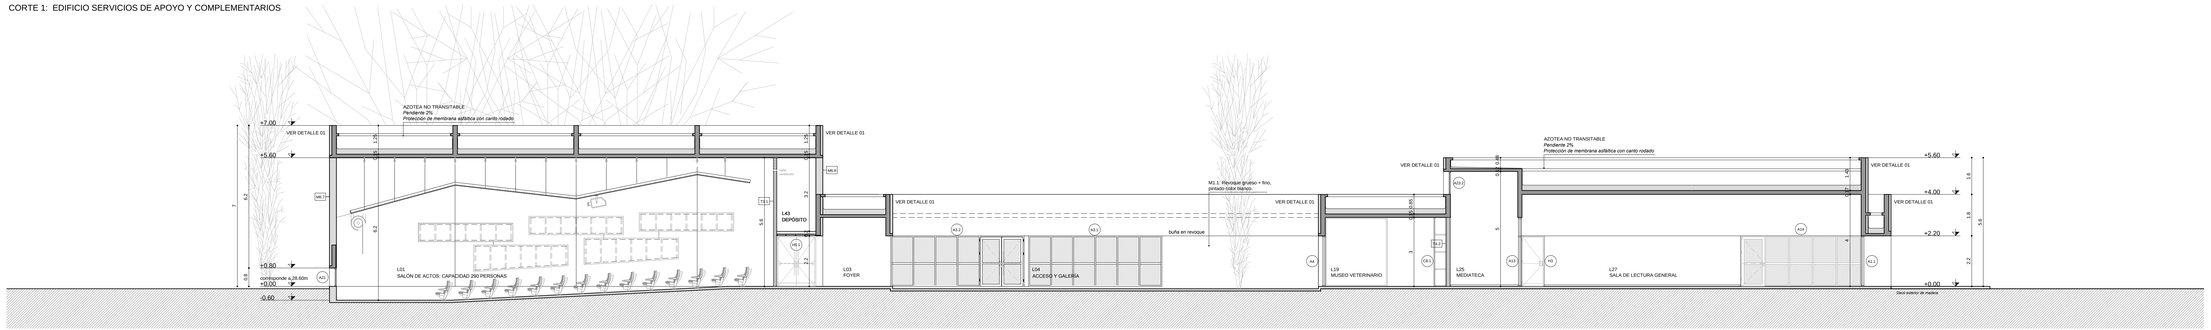

CORTE 1: EDIFICIO SERVICIOS DE APOYO Y COMPLEMENTARIOS

CORTE 2: EDIFICIO SERVICIOS DE APOYO Y COMPLEMENTARIOS

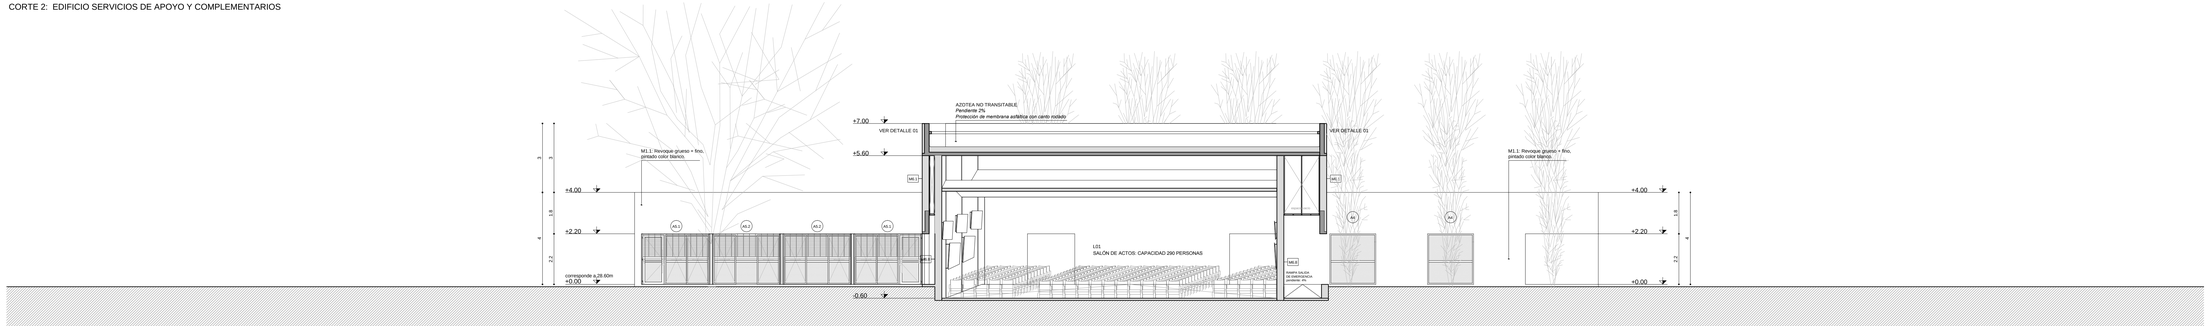

CORTE 3: EDIFICIO SERVICIOS DE APOYO Y COMPLEMENTARIOS

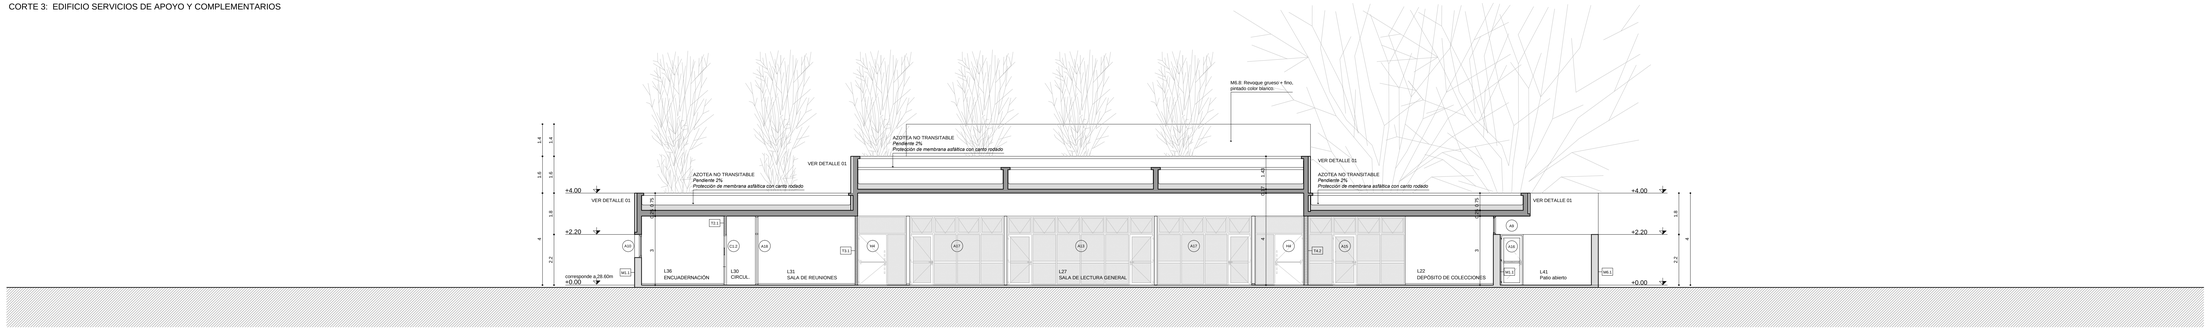

CORTE 4: EDIFICIO SERVICIOS DE APOYO Y COMPLEMENTARIOS

PLANTA DE UBICACIÓN
ESC: 1/5000

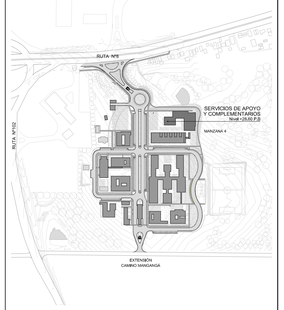

NOTA

- Las edificaciones deben cumplir en un todo con normas de edificabilidad e higiene de acuerdo a Intendencia Departamental de Montevideo, en cuanto a los requerimientos de iluminación y ventilación en condiciones naturales y requerimientos de aislación térmica y humídica en muros.
Deberá cumplir en un todo con normativa de SIME. o quien corresponda de Intendencia Departamental de Montevideo.
Deberá cumplir en un todo con normativa de salubridad de Intendencia Departamental de Montevideo y Ministerio de Salud Pública.

- Las edificaciones deben cumplir en un todo con las normativas de accesibilidad vigentes según lo especificado en el Decreto N° 886/14 de la IM. y las normas UNIT 200/2014 y 21542/2011

- Las edificaciones deben cumplir en un todo con las normativas de Bomberos vigentes según lo especificado en el Decreto N°150 / 2016

OBSERVACIONES

- Tipos de muros, tabiques y detalles de pretiles según resolución de un anteproyecto, cuyos componentes son indicativos no taxativos.

- Pavimento de terminación con pendiente (2%) donde existan regueras.

NOTA _ NO EXISTE:

- LA PLANILLA DE CARPINTERÍA DE MADERA C3.

01		REVISIÓN DE ENTREGA 02/17 // PROYECTO APTO PARA LICITAR (APL)	FEBRERO 2017
REVISIÓN	MARCA	DESCRIPCION	FECHA

UNIVERSIDAD DE LA REPÚBLICA
PLAN DE OBRAS DE MEDIANO Y LARGO PLAZO
DIRECCIÓN GENERAL DE ARQUITECTURA

DIRECTOR DGA ARQ. Juan PEDRO URRUZOLA	COORDINACIÓN GENERAL ING. PLYNA MBA ARQ. ADRIANA GORLA	ASESOR TÉCNICO ING. LUIS CASSARINO ASESOR ELÉCTRICO ING. OCTAVIO ROCHA	SERVICIO / OBRA EDIFICIO SERVICIO DE APOYO Y COMPLEMENTARIOS BATERIA 04	APL
PROYECTO APL ARQ. ÁLVARO LAVÍN	RESPONSABLE DE PROYECTO ARQ. SANTIAGO LENZI	ASESOR EN CABLEADO ESTRUCTURADO Y SONIDO ING. LUIS VAZQUEZ ING. LUIS CASTILLO	UBICACIÓN NUEVA SEDE - RUTA 8 y 102 FACULTAD DE VETERINARIA	ETAPA B04-SAC-A-200
EQUIPO PROYECTO APL ARQ. FLAVIA PASTOR ARQ. REBECA CHIC ARQ. ANDRÉS MARTÍNEZ BACH. VALENTINA RUANO	ASISTENTA TÉCNICA Y COSTOS ING. SILVIA VARELA ASESORÍA EN ACCESIBILIDAD UNIVERSAL ARQ. VERÓNICA FREITAS	ASESOR SANITARIO TÉC. PABLO ROCERO ASESOR INCENDIO ARQ. J. PEDRO MESA ASESOR ACÚSTICO ARQ. GONZALO FERNÁNDEZ	DESCRIPCIÓN CORTES 1 - 2 - 3 - 4	ESCALA 1:100 FECHA FEBRERO 2017