

HERRERÍA

Lámina:
B04-SAC-A-353

Universidad de la República
Dirección General de Arquitectura
Director: Arq. Juan Pedro Urruzola

Proyecto: Arq. Álvaro Cayón

Obra
Edificio Servicios Apoyo y Complementarios
Facultad de Veterinaria Ruta 8 y 102

| | | | | |
|------|------------|-------|---|--------------|
| TIPO | H4-B04-SAC | CANT. | 2 | FEBRERO 2017 |
| | | | | SUSTITUYE - |

UBICACIÓN : LOCAL 27, INGRESO A LA SALA DE LECTURA GENERAL.

DESCRIPCIÓN : PUERTA BATIENTE - CORTA FUEGOS Y 2 PAÑOS FIJOS.

NOTAS:

TIPO: Abertura compuesta por 1 puerta batiente cortafuego espesor a determinar la RF a determinar según la DNB, y 2 paños fijos. El tipo será verificado de acuerdo a las condiciones y recomendaciones del fabricante.

CANTIDAD: 2 unidades.

MARCO: Perfil de hierro sección "L" 3/4".

HOJA: Estructura de bastidor contrachapado, con placas de material y espesor total según la RF que debe cumplir esta abertura. Deberá cumplir con Normativa de Bomberos.

ACCESORIOS:

3 bisagras, distribuidas de acuerdo al peso de la puerta y a especificaciones del fabricante.

Manotón de caño de Al de 100x5cm., de diámetro.

Brazo hidráulico.

Barra Antipánico, manotón con cerradura exterior.

TERMINACIONES: esmalte sintético sobre protección con base epoxídica para herrería sobre fondo antióxido, color a definir en obra.



ACRISTALAMIENTO: Vidrio común y templado.

El tipo y los espesores de los cristales se ajustarán a:

- * las dimensiones del vano
- * la ubicación en el edificio
- * las prestaciones de seguridad
- * y las condiciones urbanas, de acuerdo a las recomendaciones del fabricante.

SE DEBERÁN VERIFICAR LAS DIMENSIONES EN OBRA.

MEDIDAS EN CENTIMETROS (CM)

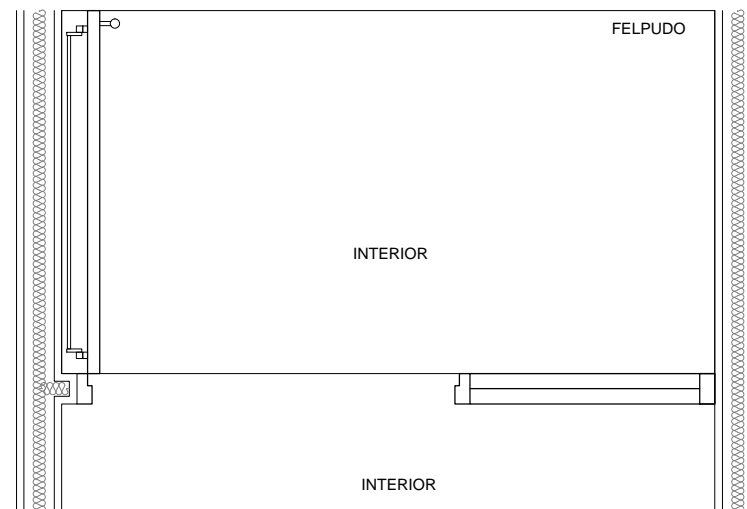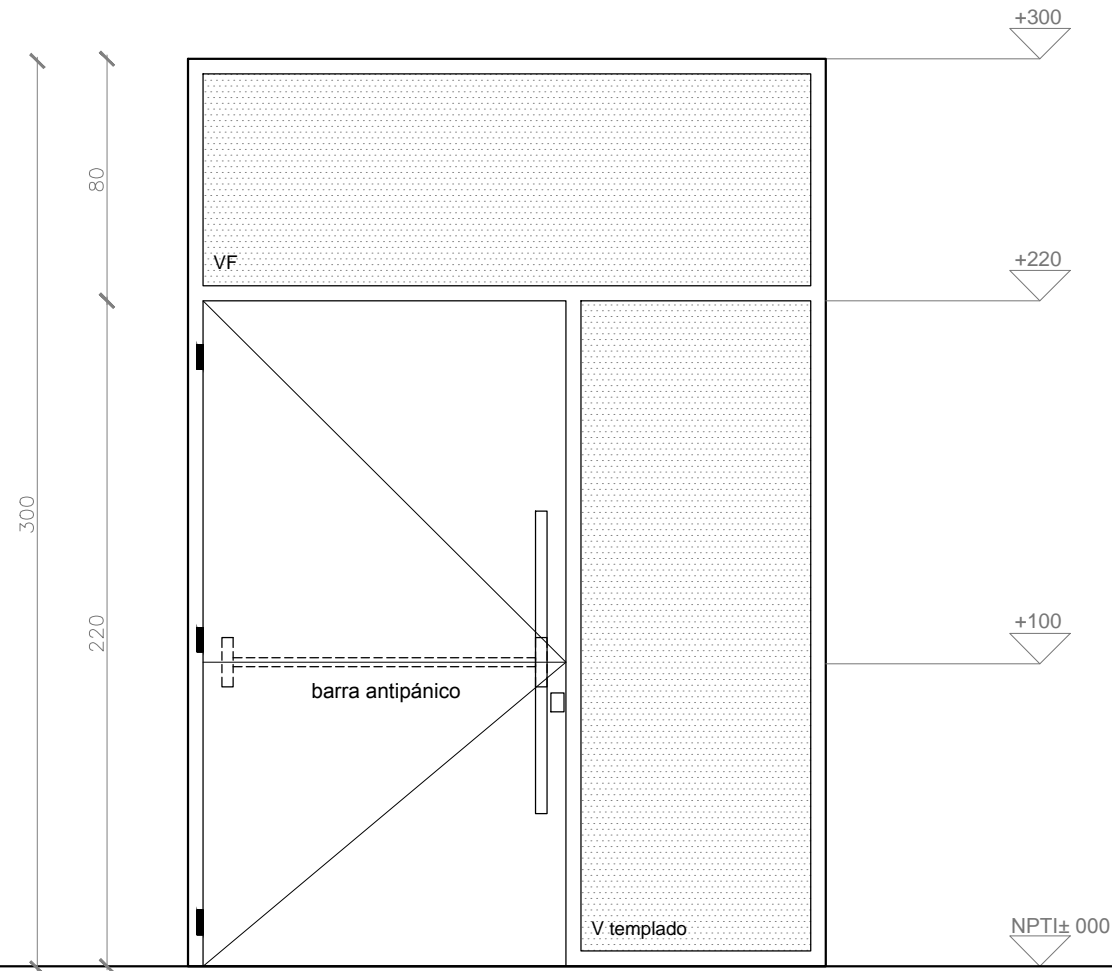

| | | |
|--------------------------------------|---|-----------------------|
| DIRECTOR ARQ. JUAN PEDRO URRUZOLA | SERVICIO SERVICIOS DE APOYO Y COMPL. | ESCALA 1/25 |
| PROYECTO ARQ. ÁLVARO CAYÓN | Facultad de Veterinaria Ruta 8 y 102 | FECHA FEBRERO-2017 |