

MAMPARAS

Lámina:
B05-INV-A-360

Universidad de la República
Dirección General de Arquitectura
Director: Arq. Juan Pedro Urruzola

Proyecto: Arq. Álvaro Cayón



Obra
Edificio Investigación
Facultad de Veterinaria Ruta 8 y 102

TIPO	MA3-B05-INV	CANT.	6	FEBRERO 2017
				SUSTITUYE -

UBICACIÓN : VESTUARIO CON BAÑO DOCENTE BLOQUE A, B Y C.

DESCRIPCIÓN : MAMPARA DE ALUMINIO Y MELAMÍNICO CON PUERTA BATIENTE.

ESCALA 1/25

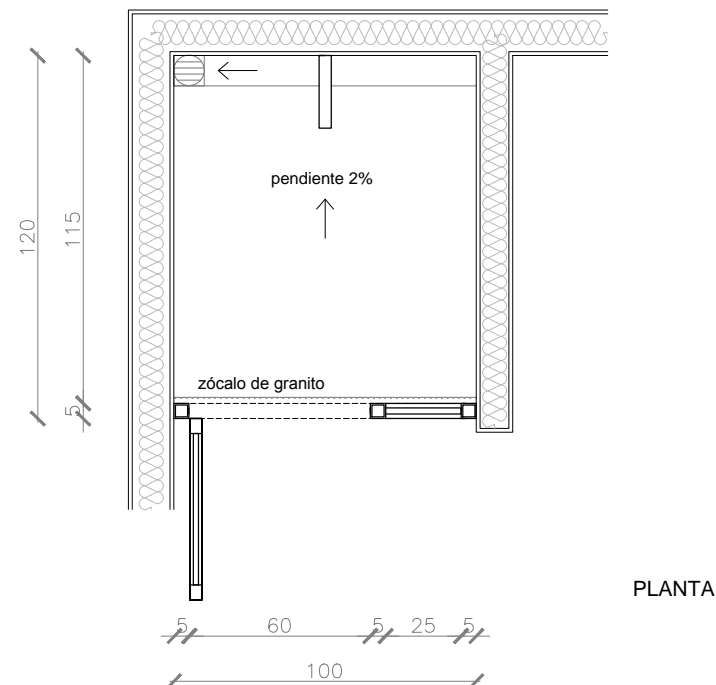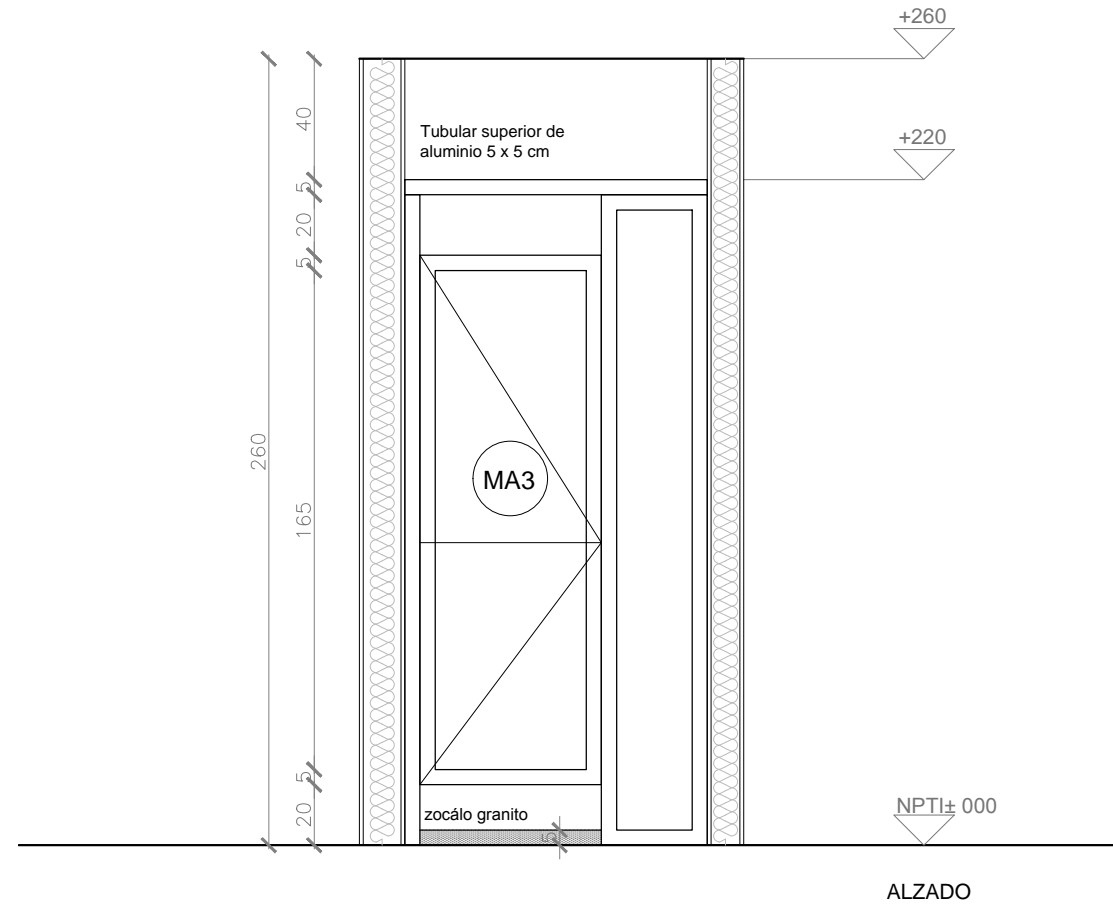

NOTAS:

TIPO: Mampara de aluminio y melamínico compuesta por una puerta batiente en los gabinetes y un paño fijo.

CANTIDAD: 6 unidades.

ESTRUCTURA: Tubular de aluminio anodizado color natural. Dimensiones 5 x 5 cm.

CERRAMIENTOS: Hoja de placa de MDF e= 18 mm, terminación melamínico en ambas caras en el paño fijo y en la puerta batiente.

TERMINACIÓN: Aluminio anodizado color natural.

OBSERVACIONES:

Accesorios de movimiento, accionamiento, cierre de buena calidad. Puertas con pasadores y tiradores de aluminio.

SE DEBERÁN VERIFICAR LAS DIMENSIONES EN OBRA.

MEDIDAS EN CENTIMETROS (CM).

DIRECTOR ARQ. JUAN PEDRO URRUZOLA	SERVICIO INVESTIGACIÓN	ESCALA 1/25
PROYECTO ARQ. ÁLVARO CAYÓN	Facultad de Veterinaria Ruta 8 y 102	FECHA FEBRERO-2017