

DETALLE LABORATORIO GENÉRICO

Universidad de la República
Dirección General de Arquitectura
Director: Arq. Juan Pedro Urruzola

Proyecto: Arq. Álvaro Cayón

Obra
Componente 1, 2 y 3
Facultad de Veterinaria Ruta 8 y 102

FEBRERO 2017

SUSTITUYE -

UBICACIÓN : LOCAL A57, LABORATORIO, EDIFICIO INVESTIGACIÓN, PABELLÓN A.





DESCRIPCIÓN : LABORATORIO.

ESCALA 1/50

NOTAS

Referente al local A57 del Edificio Investigación, Pabellón A, correspondiente al Componente 1.

MEDIDAS EN CENTIMETROS (CM)

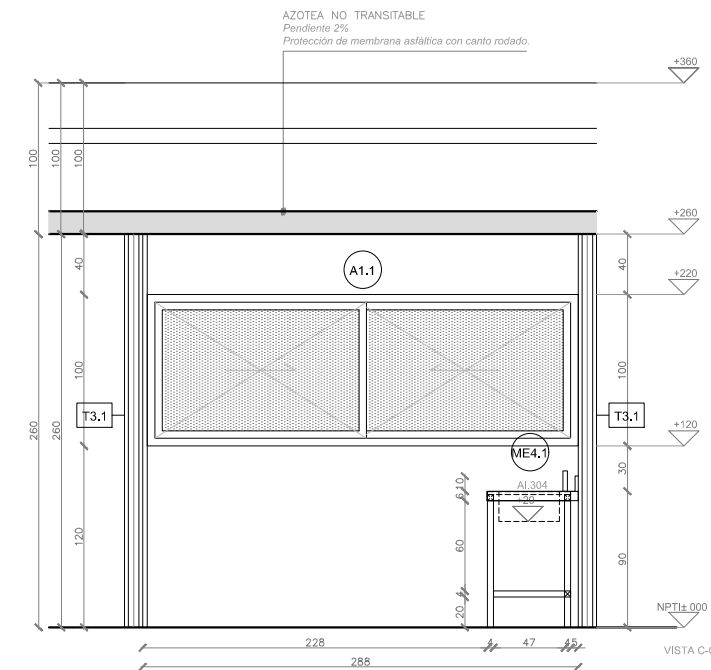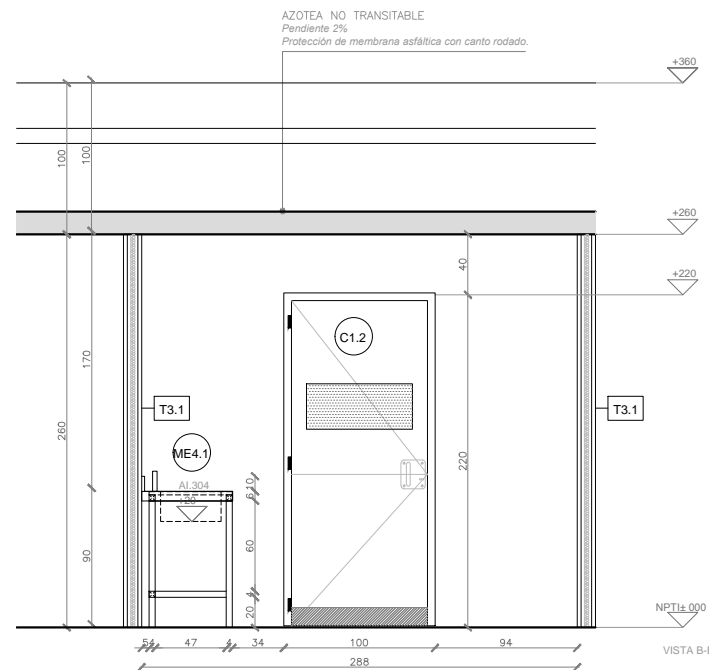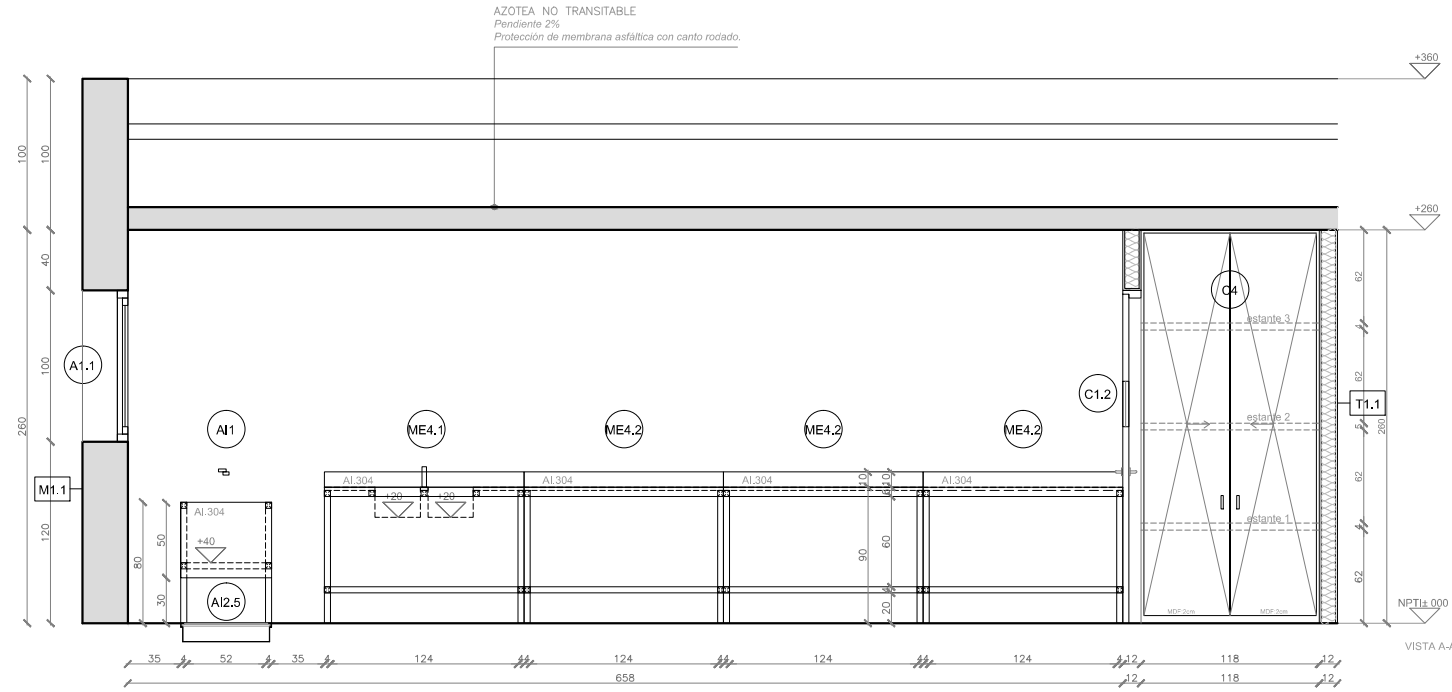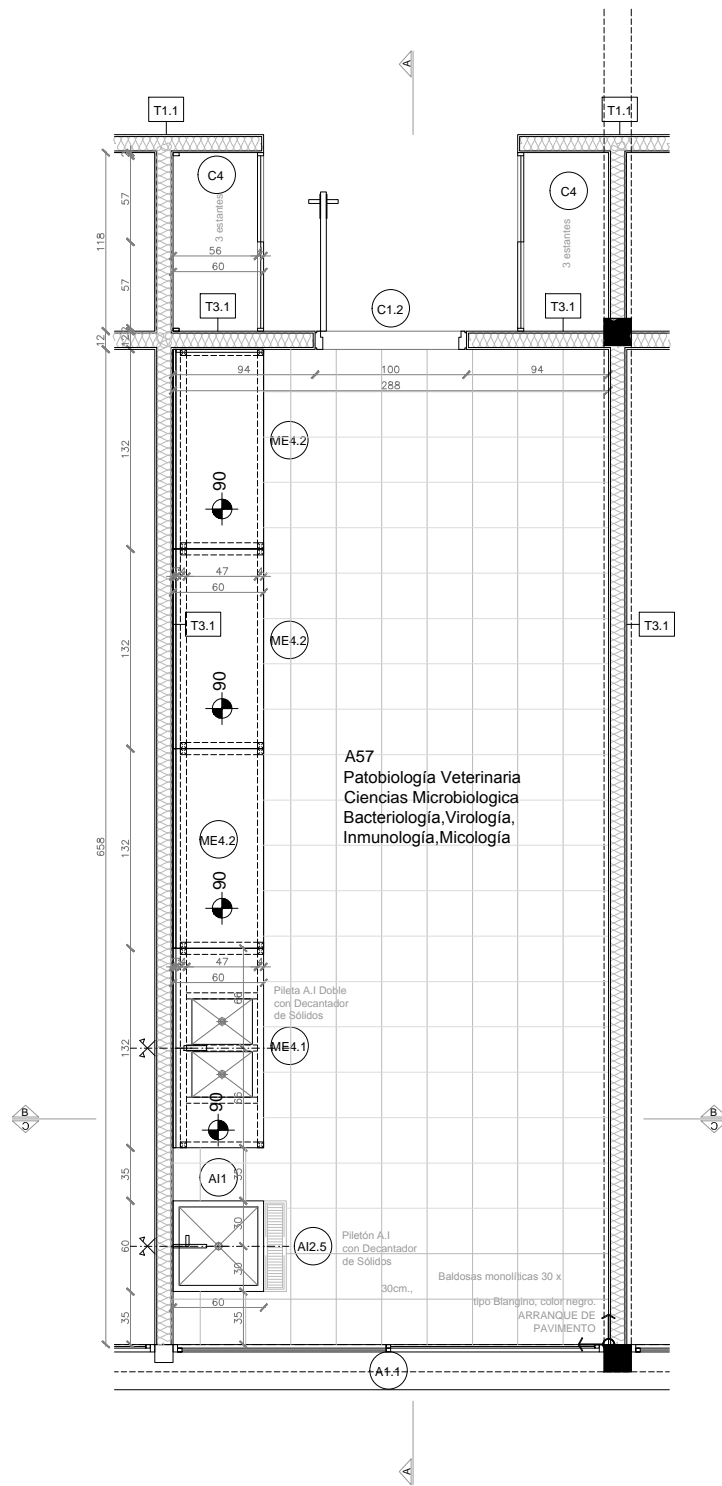

DIRECTOR
ARQ. JUAN PEDRO URUZOLA

SERVICIO
COMPONENTE 1, 2 Y 3
Facultad de Veterinaria Ruta 8 y 102

ESCALA
1/50
FECHA
FEBRERO-2017