
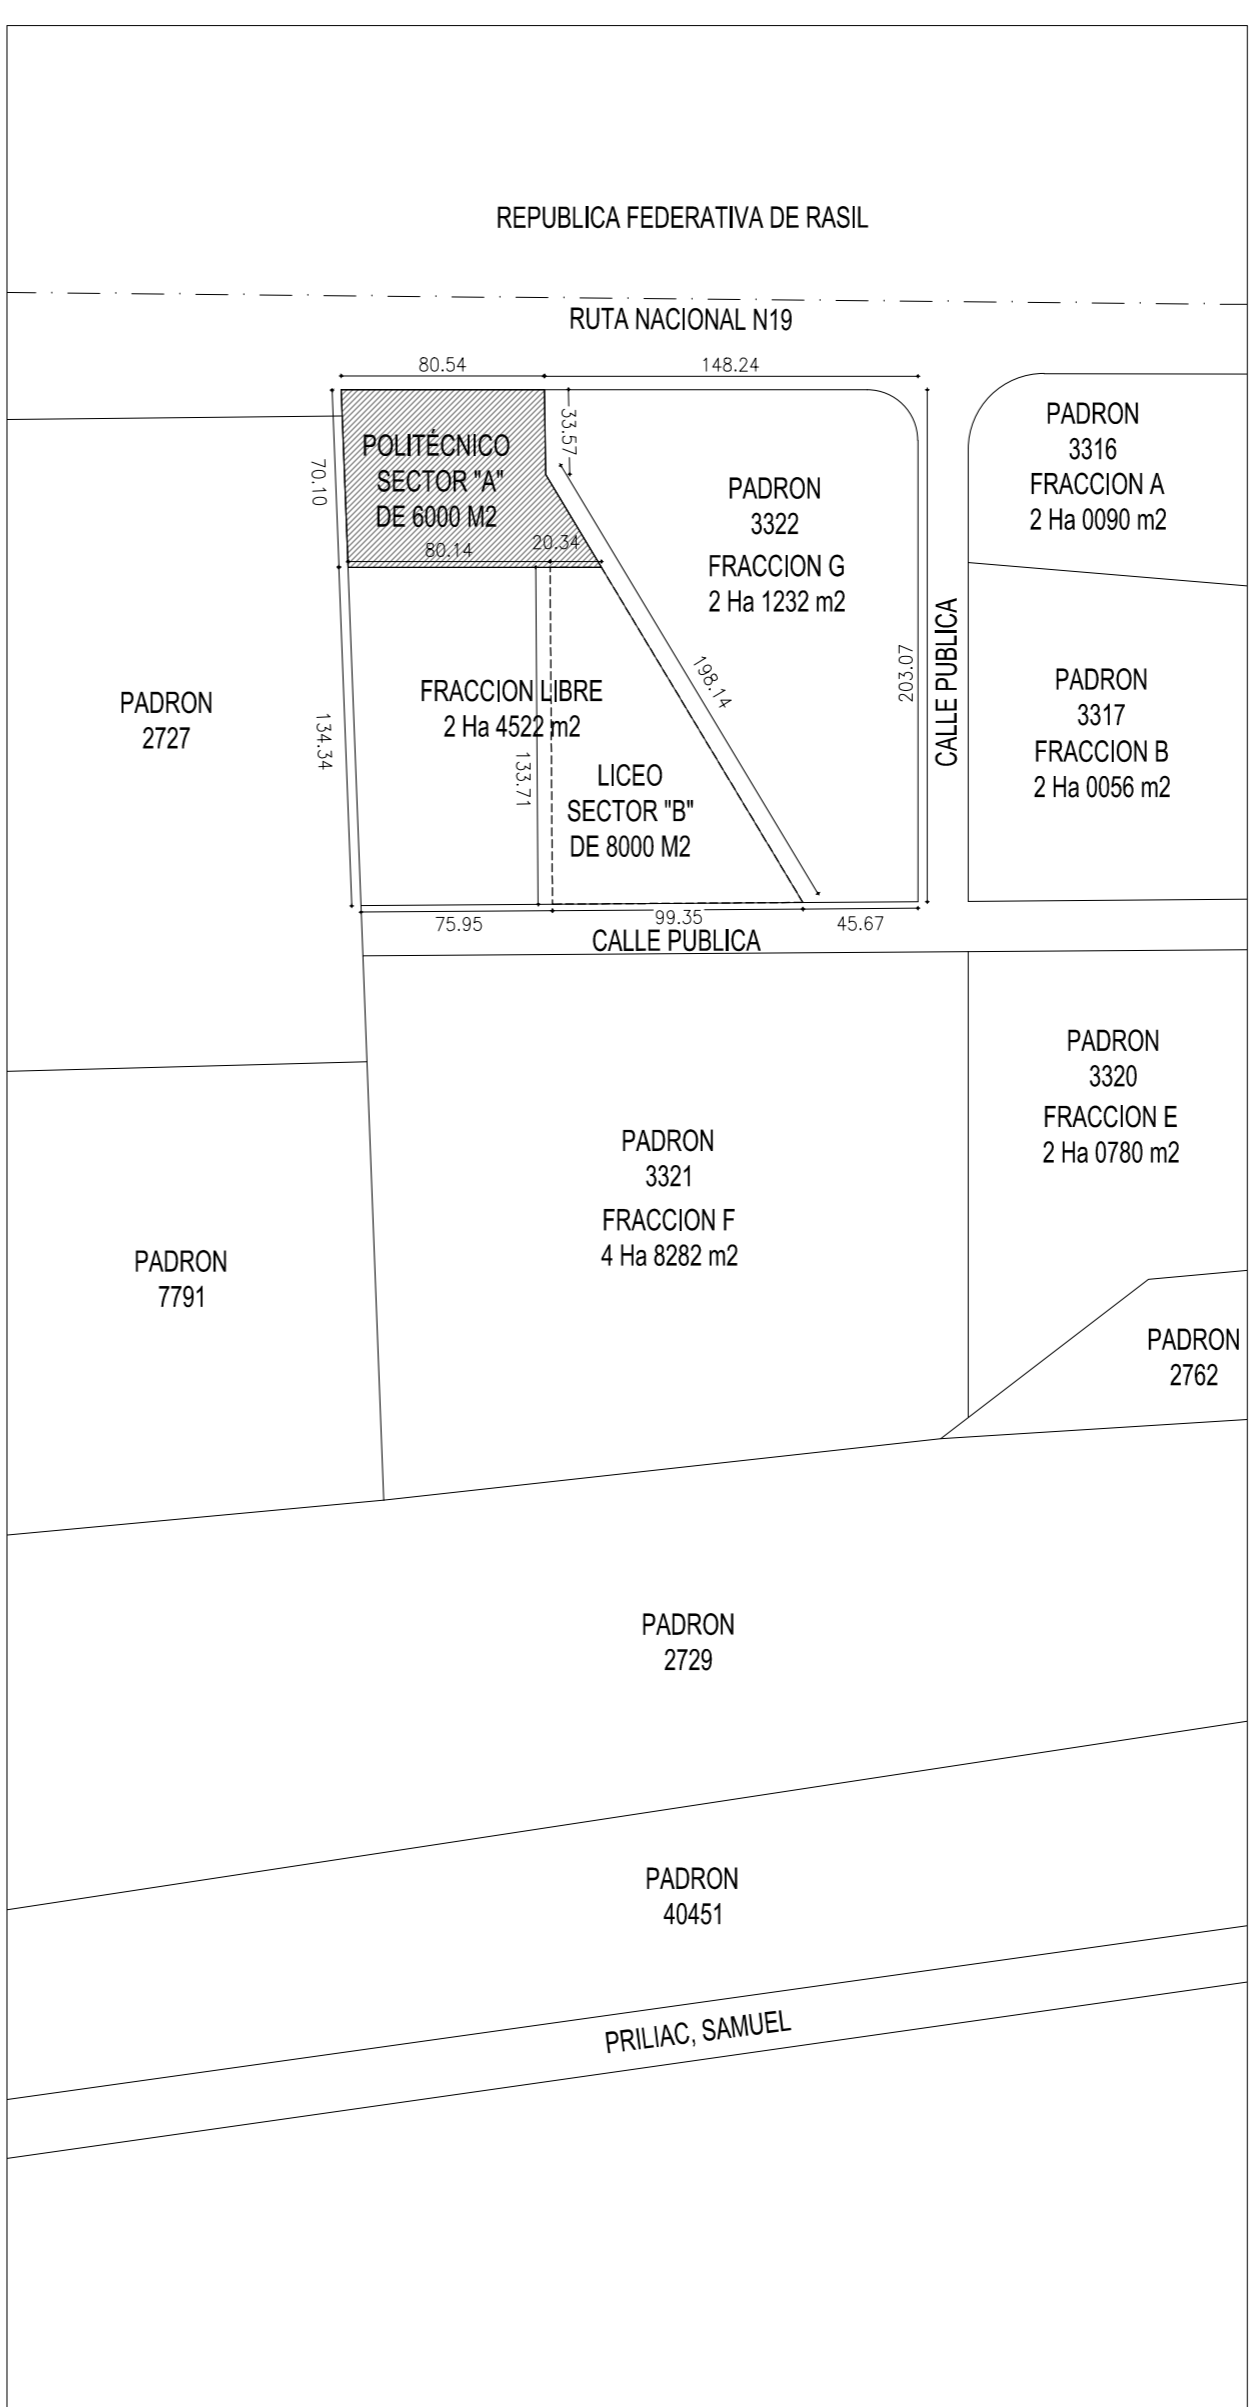



PLANO DE IMPLANTACIÓN  
ESC. 1:500

PLANO DE UBICACIÓN  
ESC. 1:3000

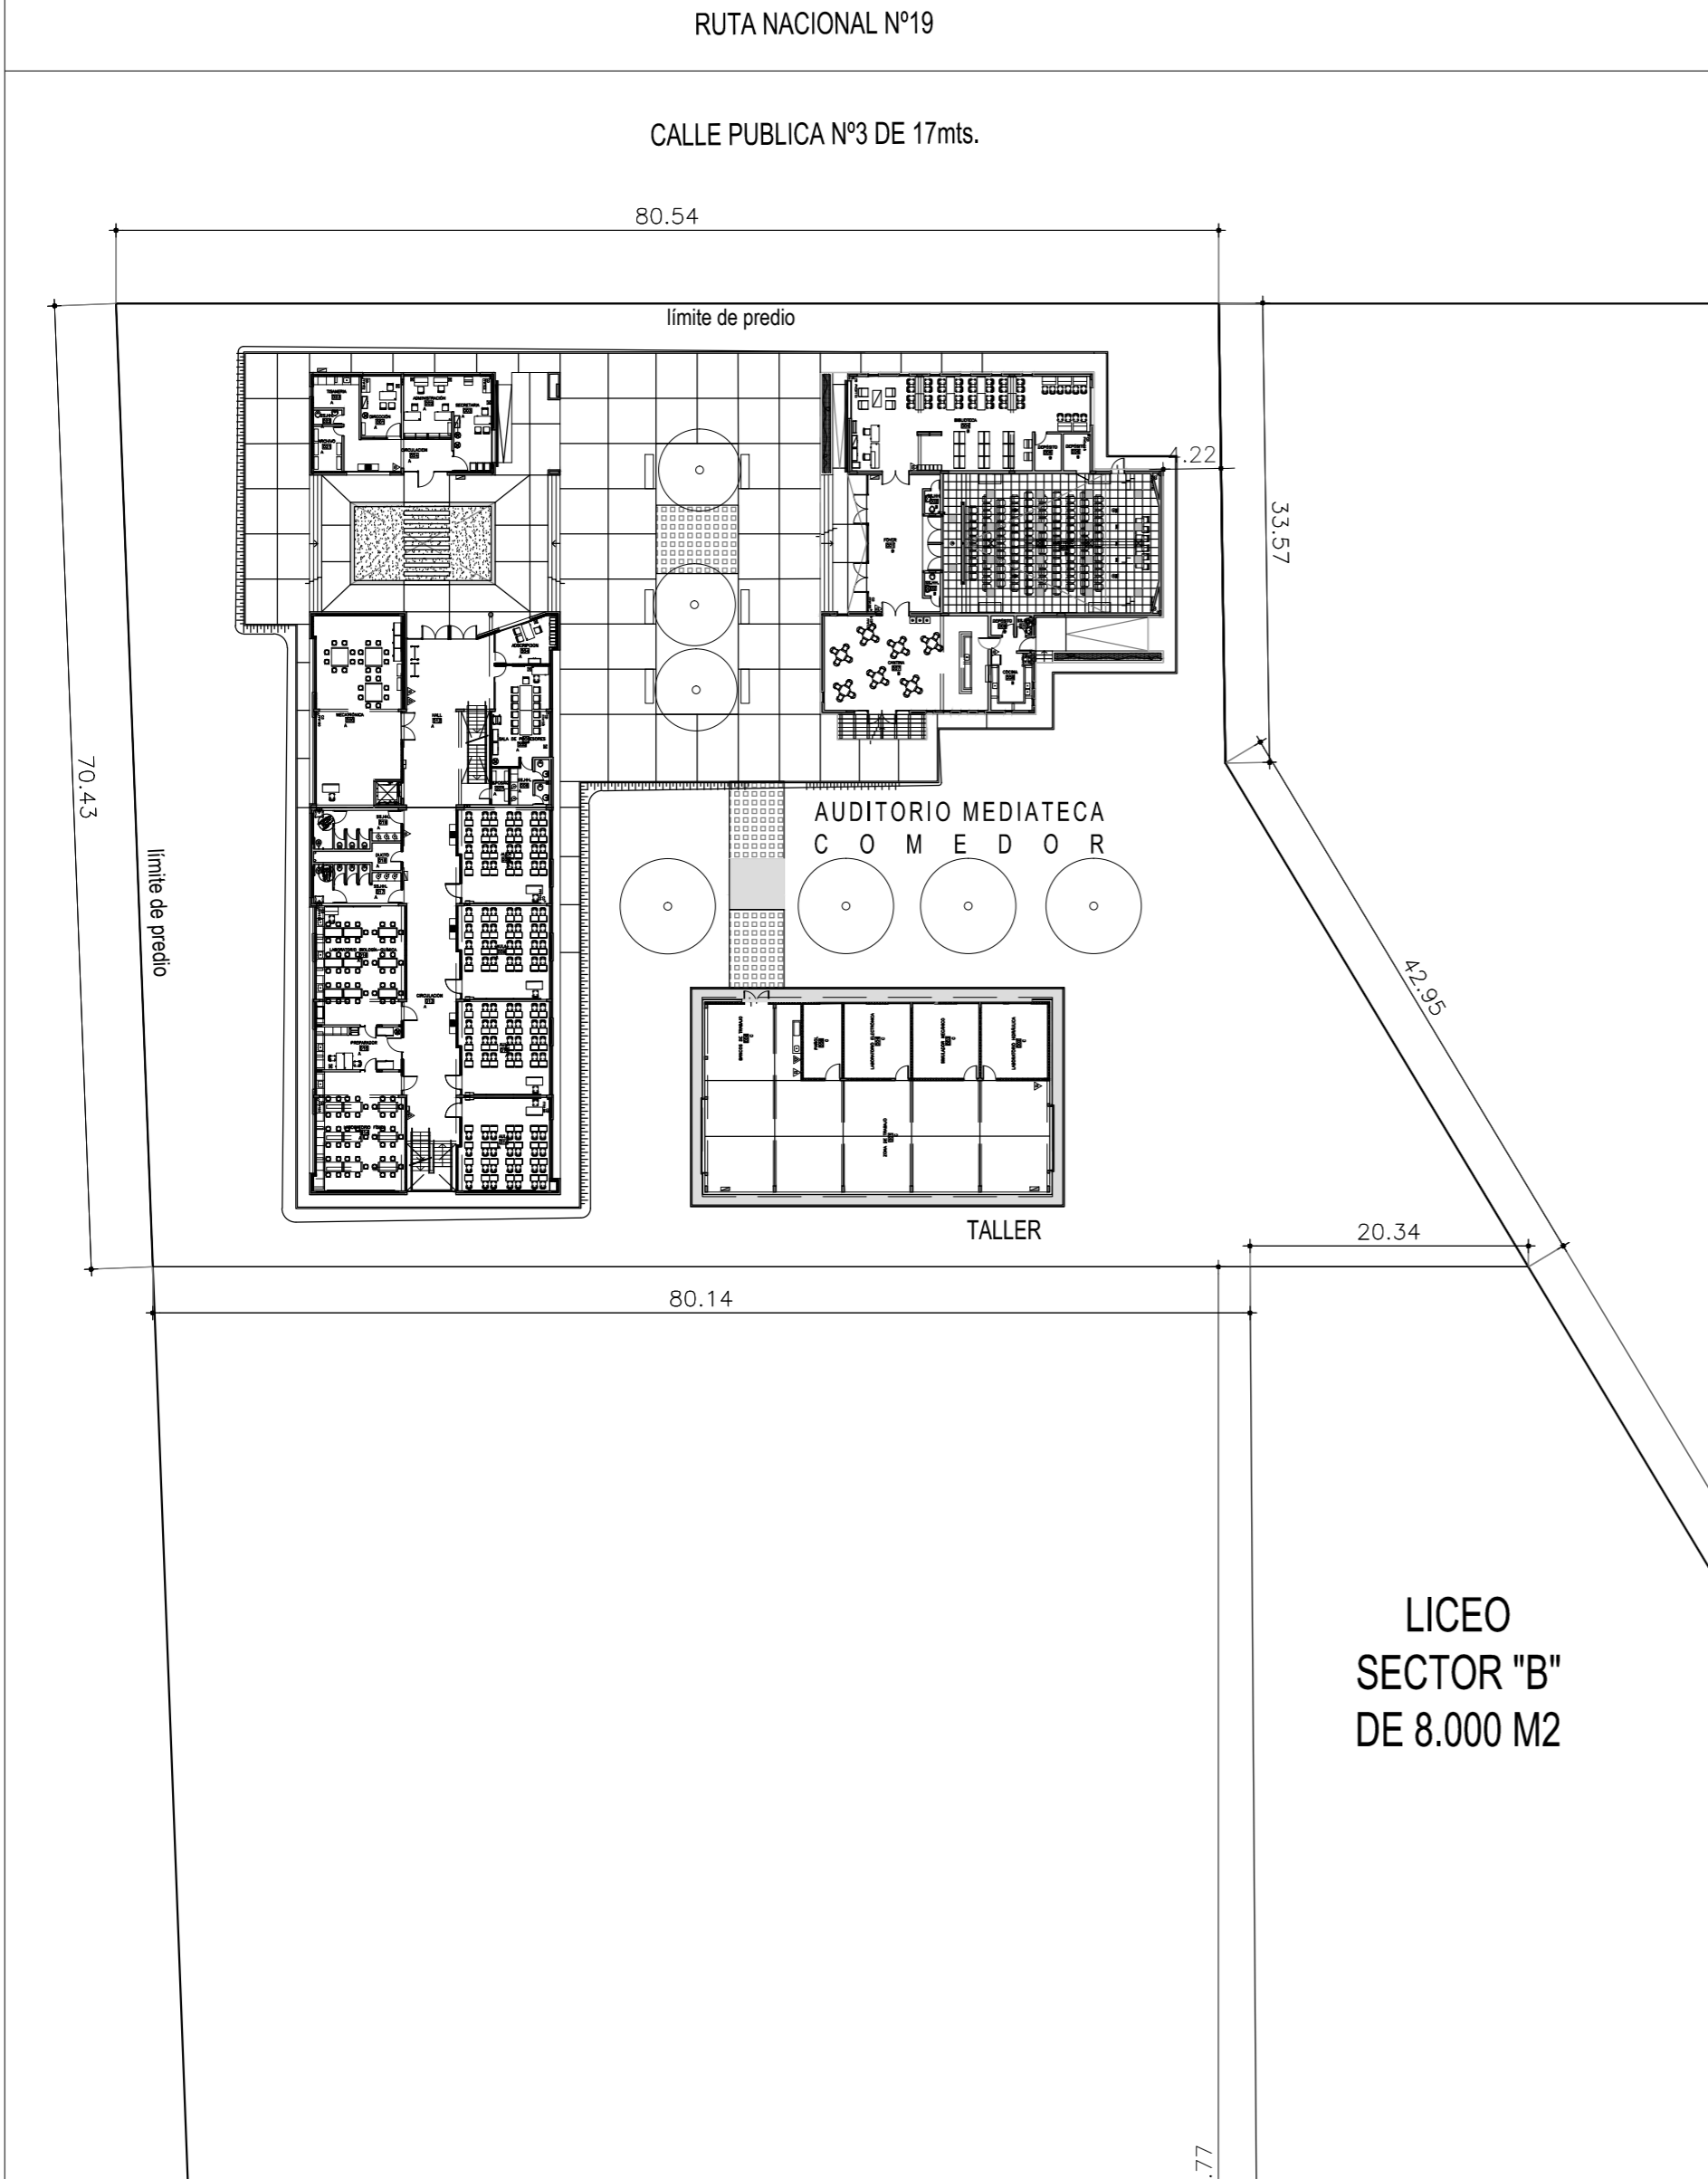

DEPARTAMENTO: **ROCHA** LOCALIDAD: **CHUY** PADRÓN N°: **15.032**

PROGRAMA: **C 7** POLO TECNOLÓGICO

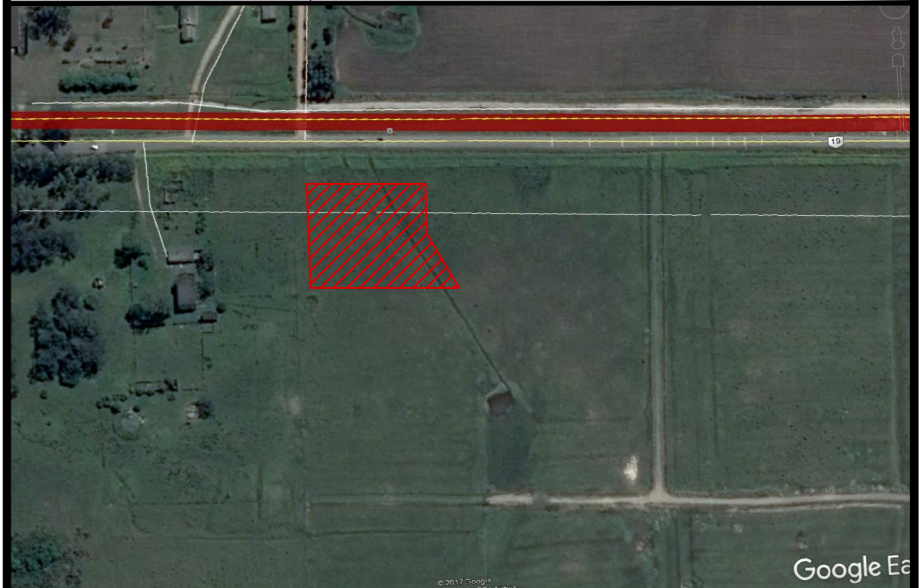

UBICACIÓN

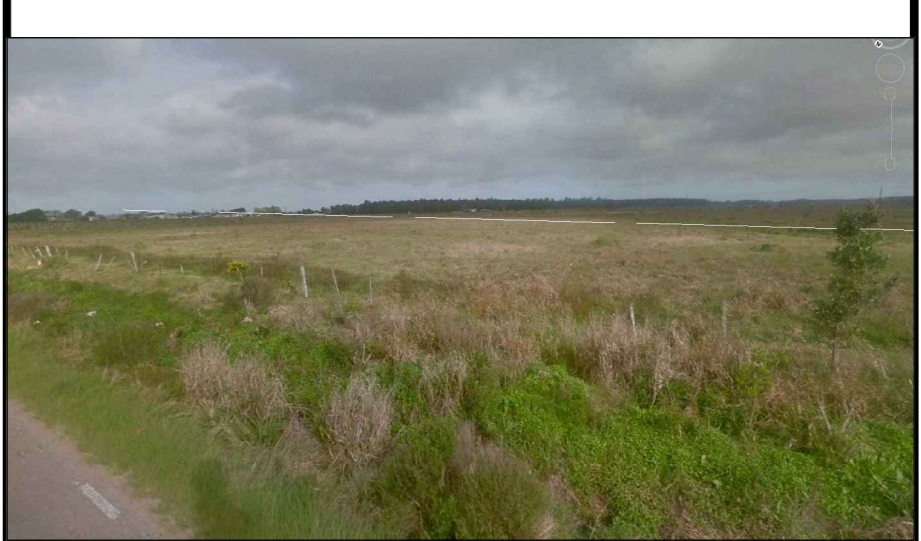


IMAGEN DEL SITIO

<b>ADMINISTRACIÓN NACIONAL DE EDUCACIÓN PÚBLICA</b>		<b>CONSEJO DIRECTIVO CENTRAL</b> DIRECCIÓN SECTORIAL DE INFRAESTRUCTURA ÁREA DE PROYECTOS	
OBRA: <b>SISTEMA ESCUELAS PPP</b>	LOCALIDAD: <b>CHUY</b>	FECHA: <b>JUNIO 2017</b>	
DIRECCION:	DEPARTAMENTO: <b>ROCHA</b>	ESCALA: <b>1:500 1:3000</b>	
PLANO DE: <b>UBICACION</b>	IMPLEMENTACION <b>PPP C7</b>	LAMINA Nro:	
PADRON/ES: <b>1 5032</b>	FRACCIONES: <b>---</b>		<b>L 000</b>
AREA PADRON/ES: <b>24.403 M2</b>	AREA IMPLANTACION: <b>6.000 M2</b>	AREA EDIF. PROYECTADA: <b>1.777 M2</b>	
ARQUITECTO:	FIRMA:		
TECNICO:	FIRMA:		

**C 7**