



DEPARTAMENTO RIO NEGRO	LOCALIDAD RIO NEGRO	PADRÓN N° RURAL 1519
C 5		PROGRAMA POLO TECNOLÓGICO

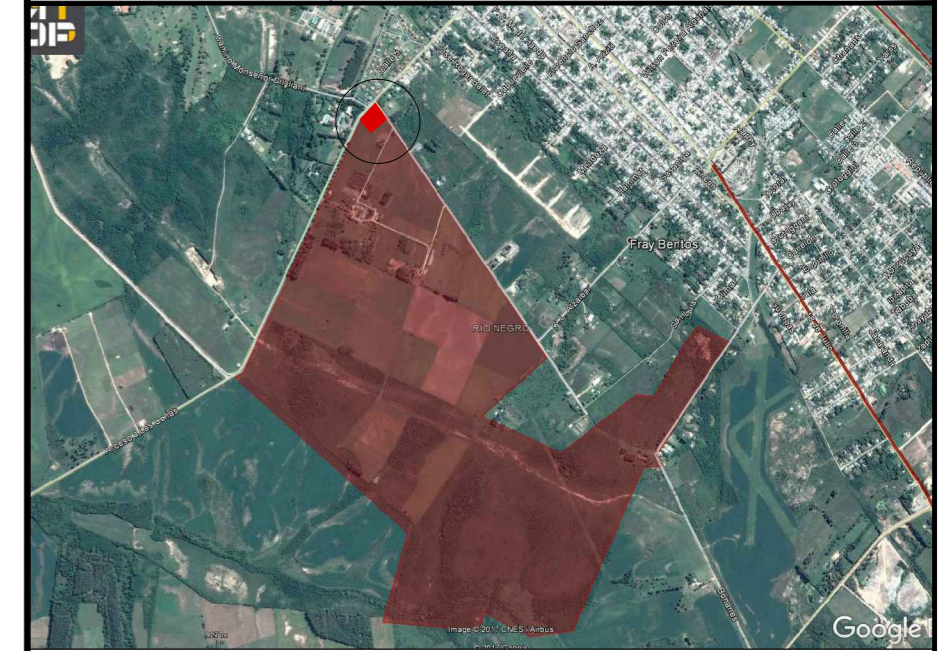


UBICACIÓN

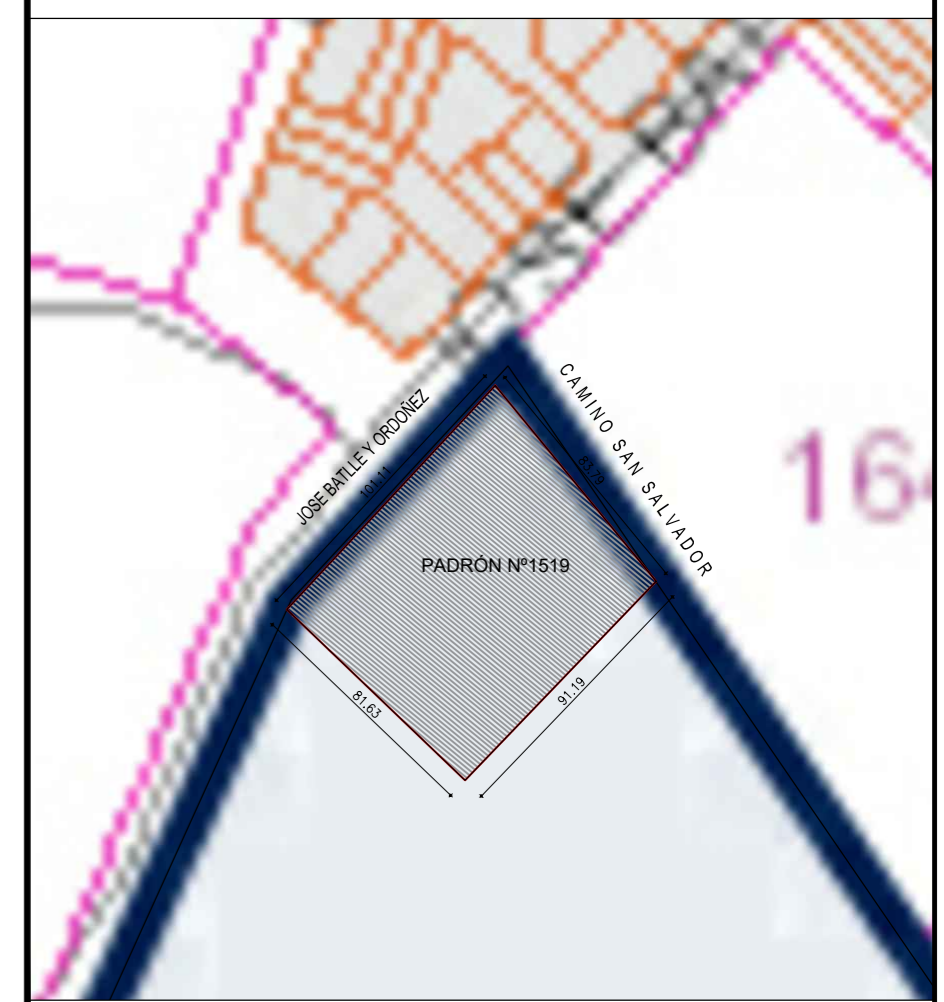

UBICACIÓN PREDIO
Esc 1/2500

UBICACIÓN EDIFICACIÓN
Esc 1/500

 ADMINISTRACIÓN NACIONAL DE EDUCACIÓN PÚBLICA		CONSEJO DIRECTIVO CENTRAL DIRECCIÓN SECTORIAL DE INFRAESTRUCTURA ÁREA DE PROYECTOS	
OBRA: SISTEMA ESCUELAS PPP	LOCALIDAD: RIO NEGRO	FECHA: JULIO 2017	
DIRECCIÓN	DEPARTAMENTO: RIO NEGRO	ESCALA: 1/500 1/2500	
PLANO DE: UBICACION	IMPLEMENTACION PPP C4	LAMINA Nro:	
PADRÓN/ES: RURAL N° 1519	FRACCIONES: ---	L 000	
ÁREA PADRÓN/ES: 229HA, 1337M2	ÁREA IMPLANTACION: 8.353 M2	ÁREA EDIF. PROYECTADA: - M2	
ARQUITECTO:	FIRMA:		C 5
TECNICO:	FIRMA:		