

DEPARTAMENTO  
CANELONES

LOCALIDAD  
LAS PIEDRAS

PADRÓN N°  
2585

C 1

PROGRAMA  
POLO TECNOLÓGICO



UBICACIÓN



IMAGEN DEL SITIO



IMAGEN DEL SITIO



ADMINISTRACIÓN NACIONAL  
DE EDUCACIÓN PÚBLICA

CONSEJO DIRECTIVO CENTRAL  
DIRECCIÓN SECTORIAL DE  
INFRAESTRUCTURA  
ÁREA DE PROYECTOS

OBRA:  
SISTEMA ESCUELAS PPP

LOCALIDAD:  
LAS PIEDRAS

FECHA:  
MAYO 2017

DIRECCION

DEPARTAMENTO:  
CANELONES

ESCALA:  
1/500 1/1500

PLANO DE:  
UBICACION

IMPLANTACION PPP C1

LAMINA Nro:  
L 000

PADRON/ES:  
2585

FRACCIONES:  
---

AREA PADRON/ES:  
10.768 M2

AREA IMPLANTACION:  
5802,90 M2

AREA EDIF. PROYECTADA:  
- M2

ARQUITECTO:

FIRMA:


TECNICO:

FIRMA:

C 1

PLANTA DE IMPLANTACIÓN

Esc 1/500

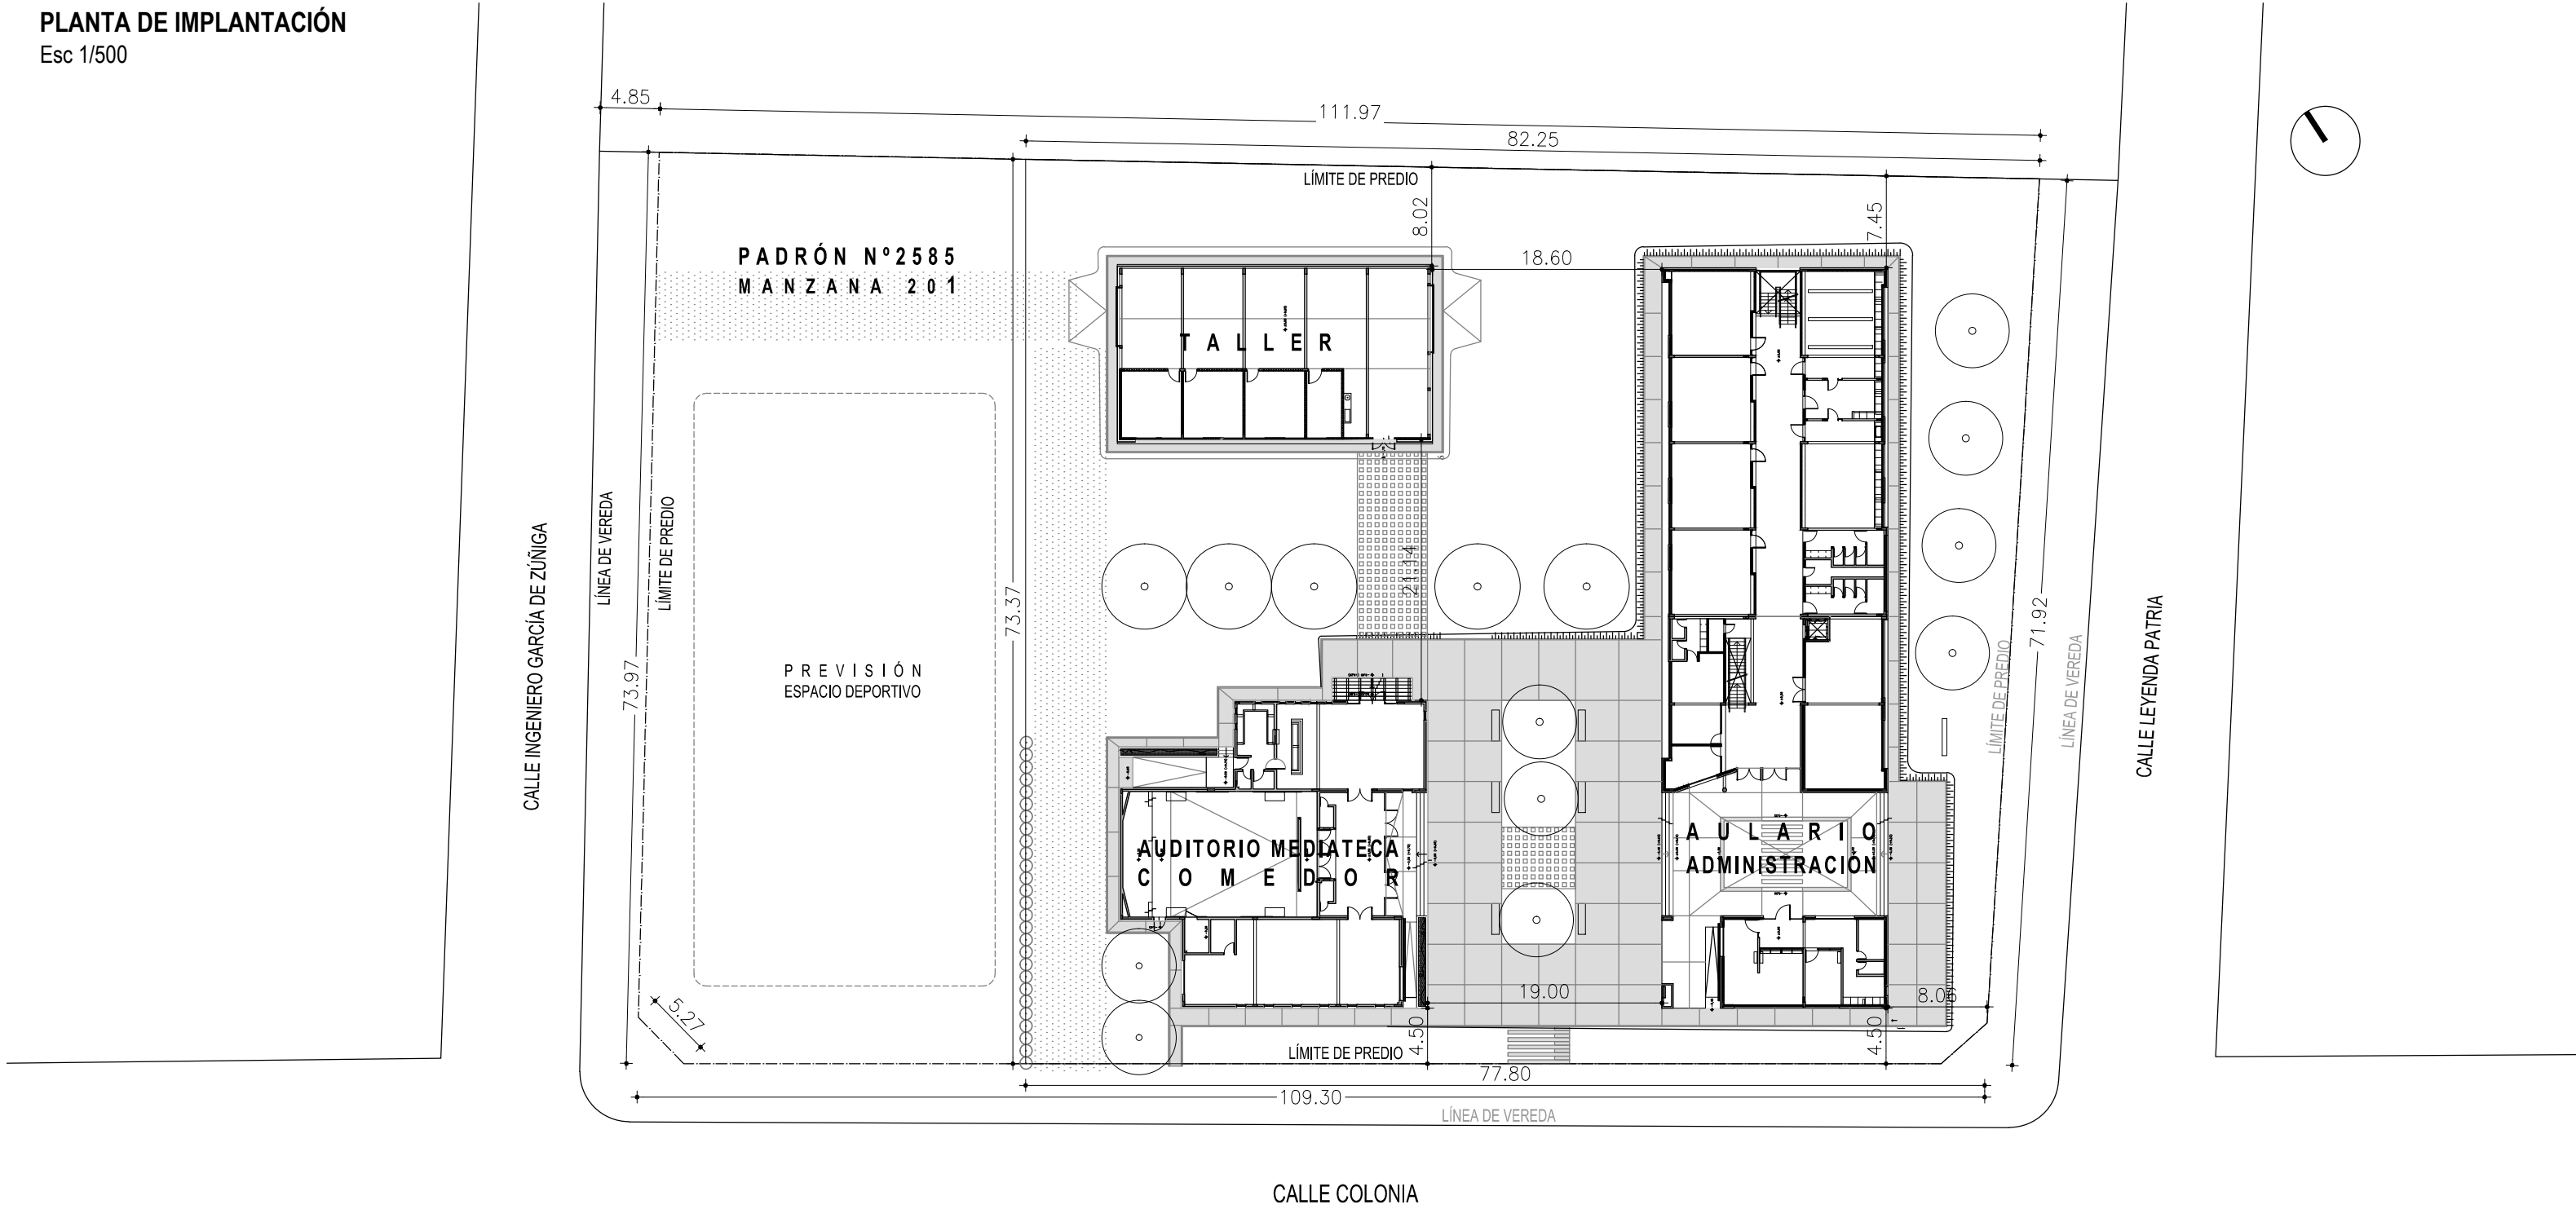

PLANO UBICACIÓN

Esc 1/1500

