




PLANO DE IMPLANTACIÓN
ESC. 1:500

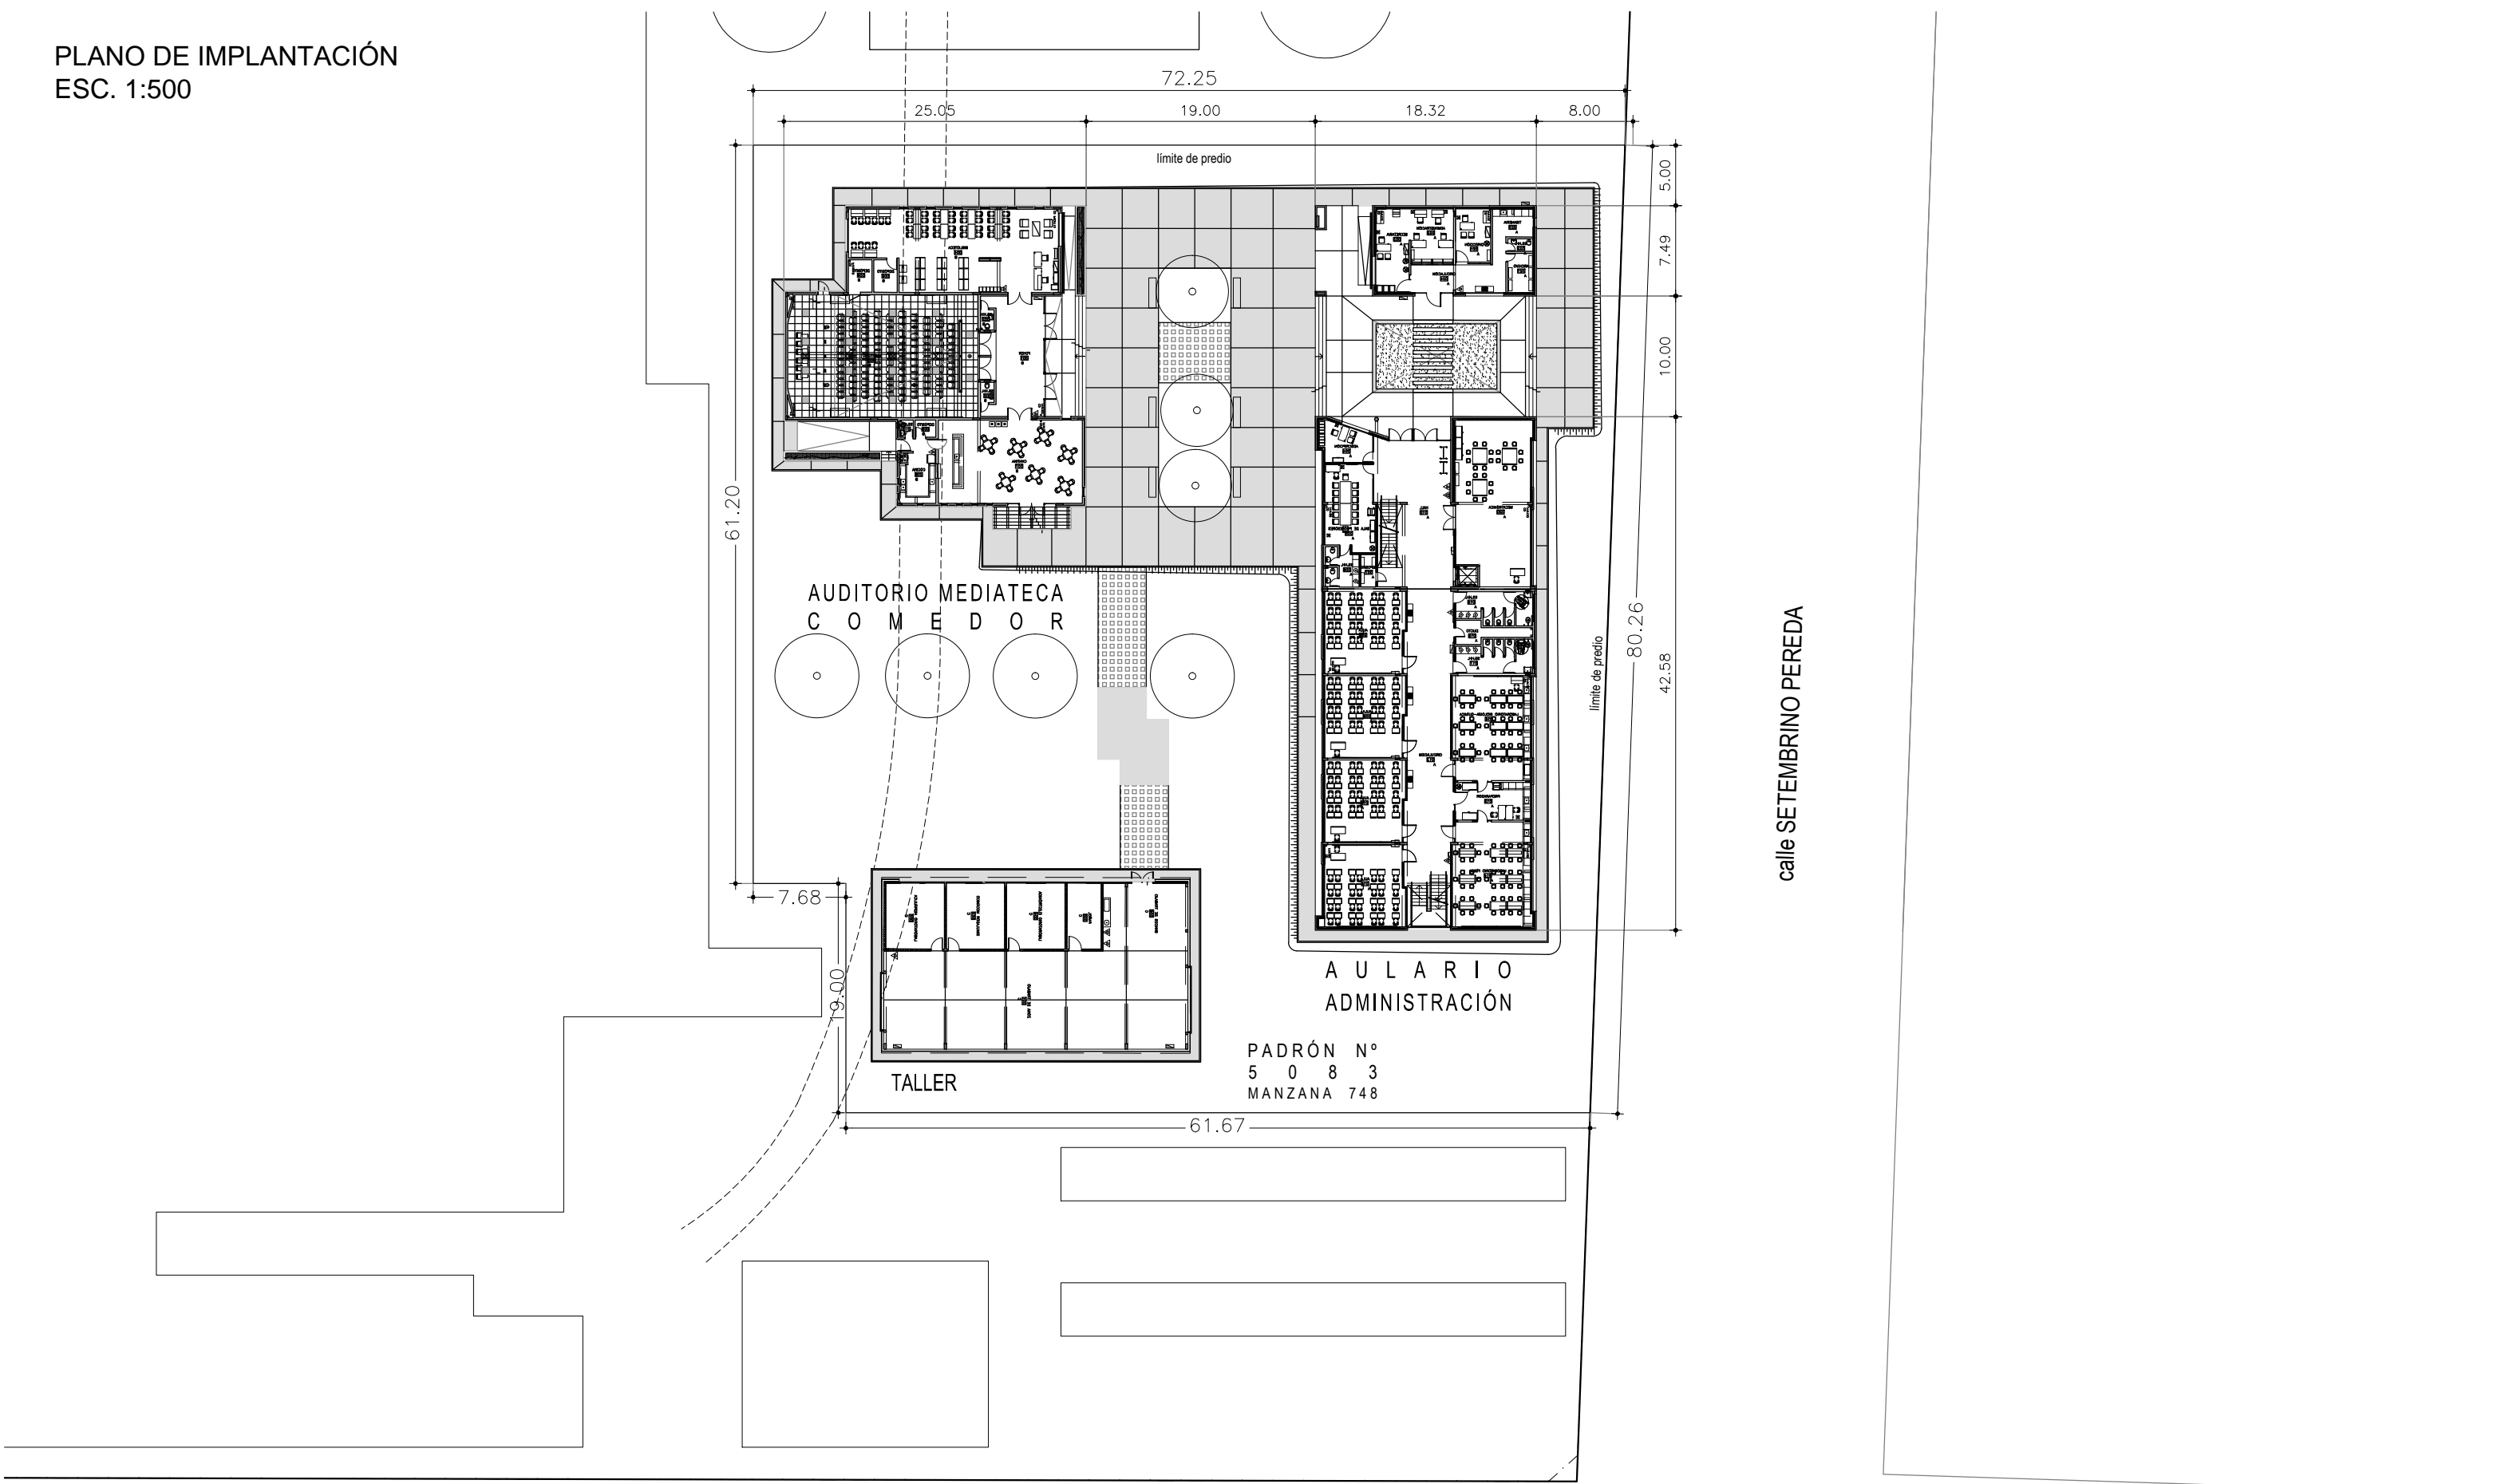

Avda. SALTO

calle SETEMBRINO PEREDA

PLANO DE UBICACIÓN
ESC. 1:3000

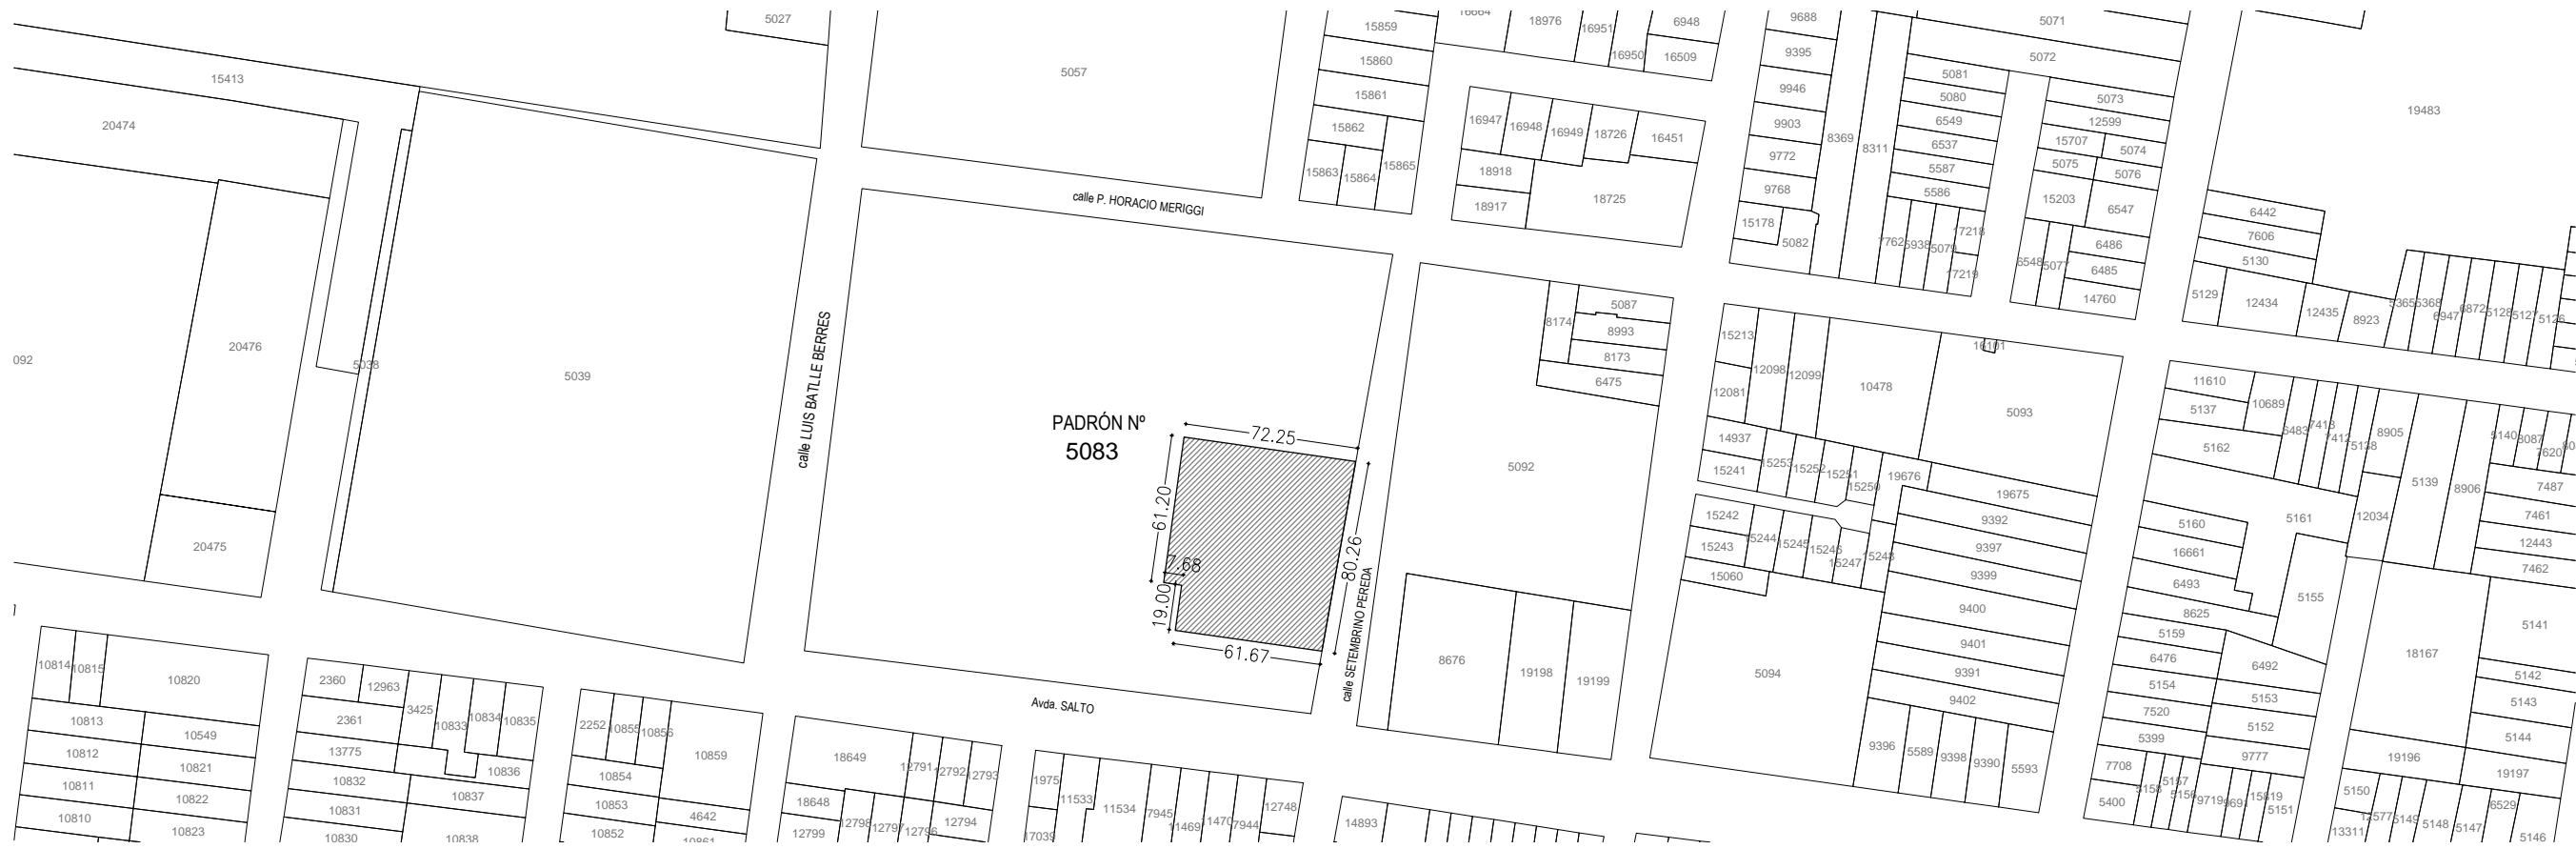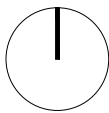

DEPARTAMENTO PAYSANDÚ	LOCALIDAD PAYSANDÚ	PADRÓN N° 5083
--------------------------	-----------------------	-------------------

C 6


POLO TECNOLÓGICO



UBICACIÓN



IMAGEN DEL SITIO

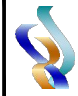		CONSEJO DIRECTIVO CENTRAL DIRECCIÓN SECTORIAL DE INFRAESTRUCTURA ÁREA DE PROYECTOS	
OBRA: SISTEMA ESCUELAS PPP	LOCALIDAD: PAYSANDÚ	FECHA: MAYO 2017	ESCALA: 1:500 1:3000
DIRECCIÓN	DEPARTAMENTO: PAYSANDÚ		
PLANO DE: UBICACIÓN IMPLANTACIÓN PPP C6		LAMINA Nro: L 000	
PADRON/ES: 5083		FRACCIONES: ---	
ÁREA PADRON/ES: 42.436 M2	ÁREA IMPLANTACIÓN: 5532,40 M2	ÁREA EDIF. PROYECTADA: - M2	
ARQUITECTO:	FIRMA:		
TECNICO:	FIRMA:		

C 6