



UBICACIÓN EDIFICACIÓN

Esc 1/500

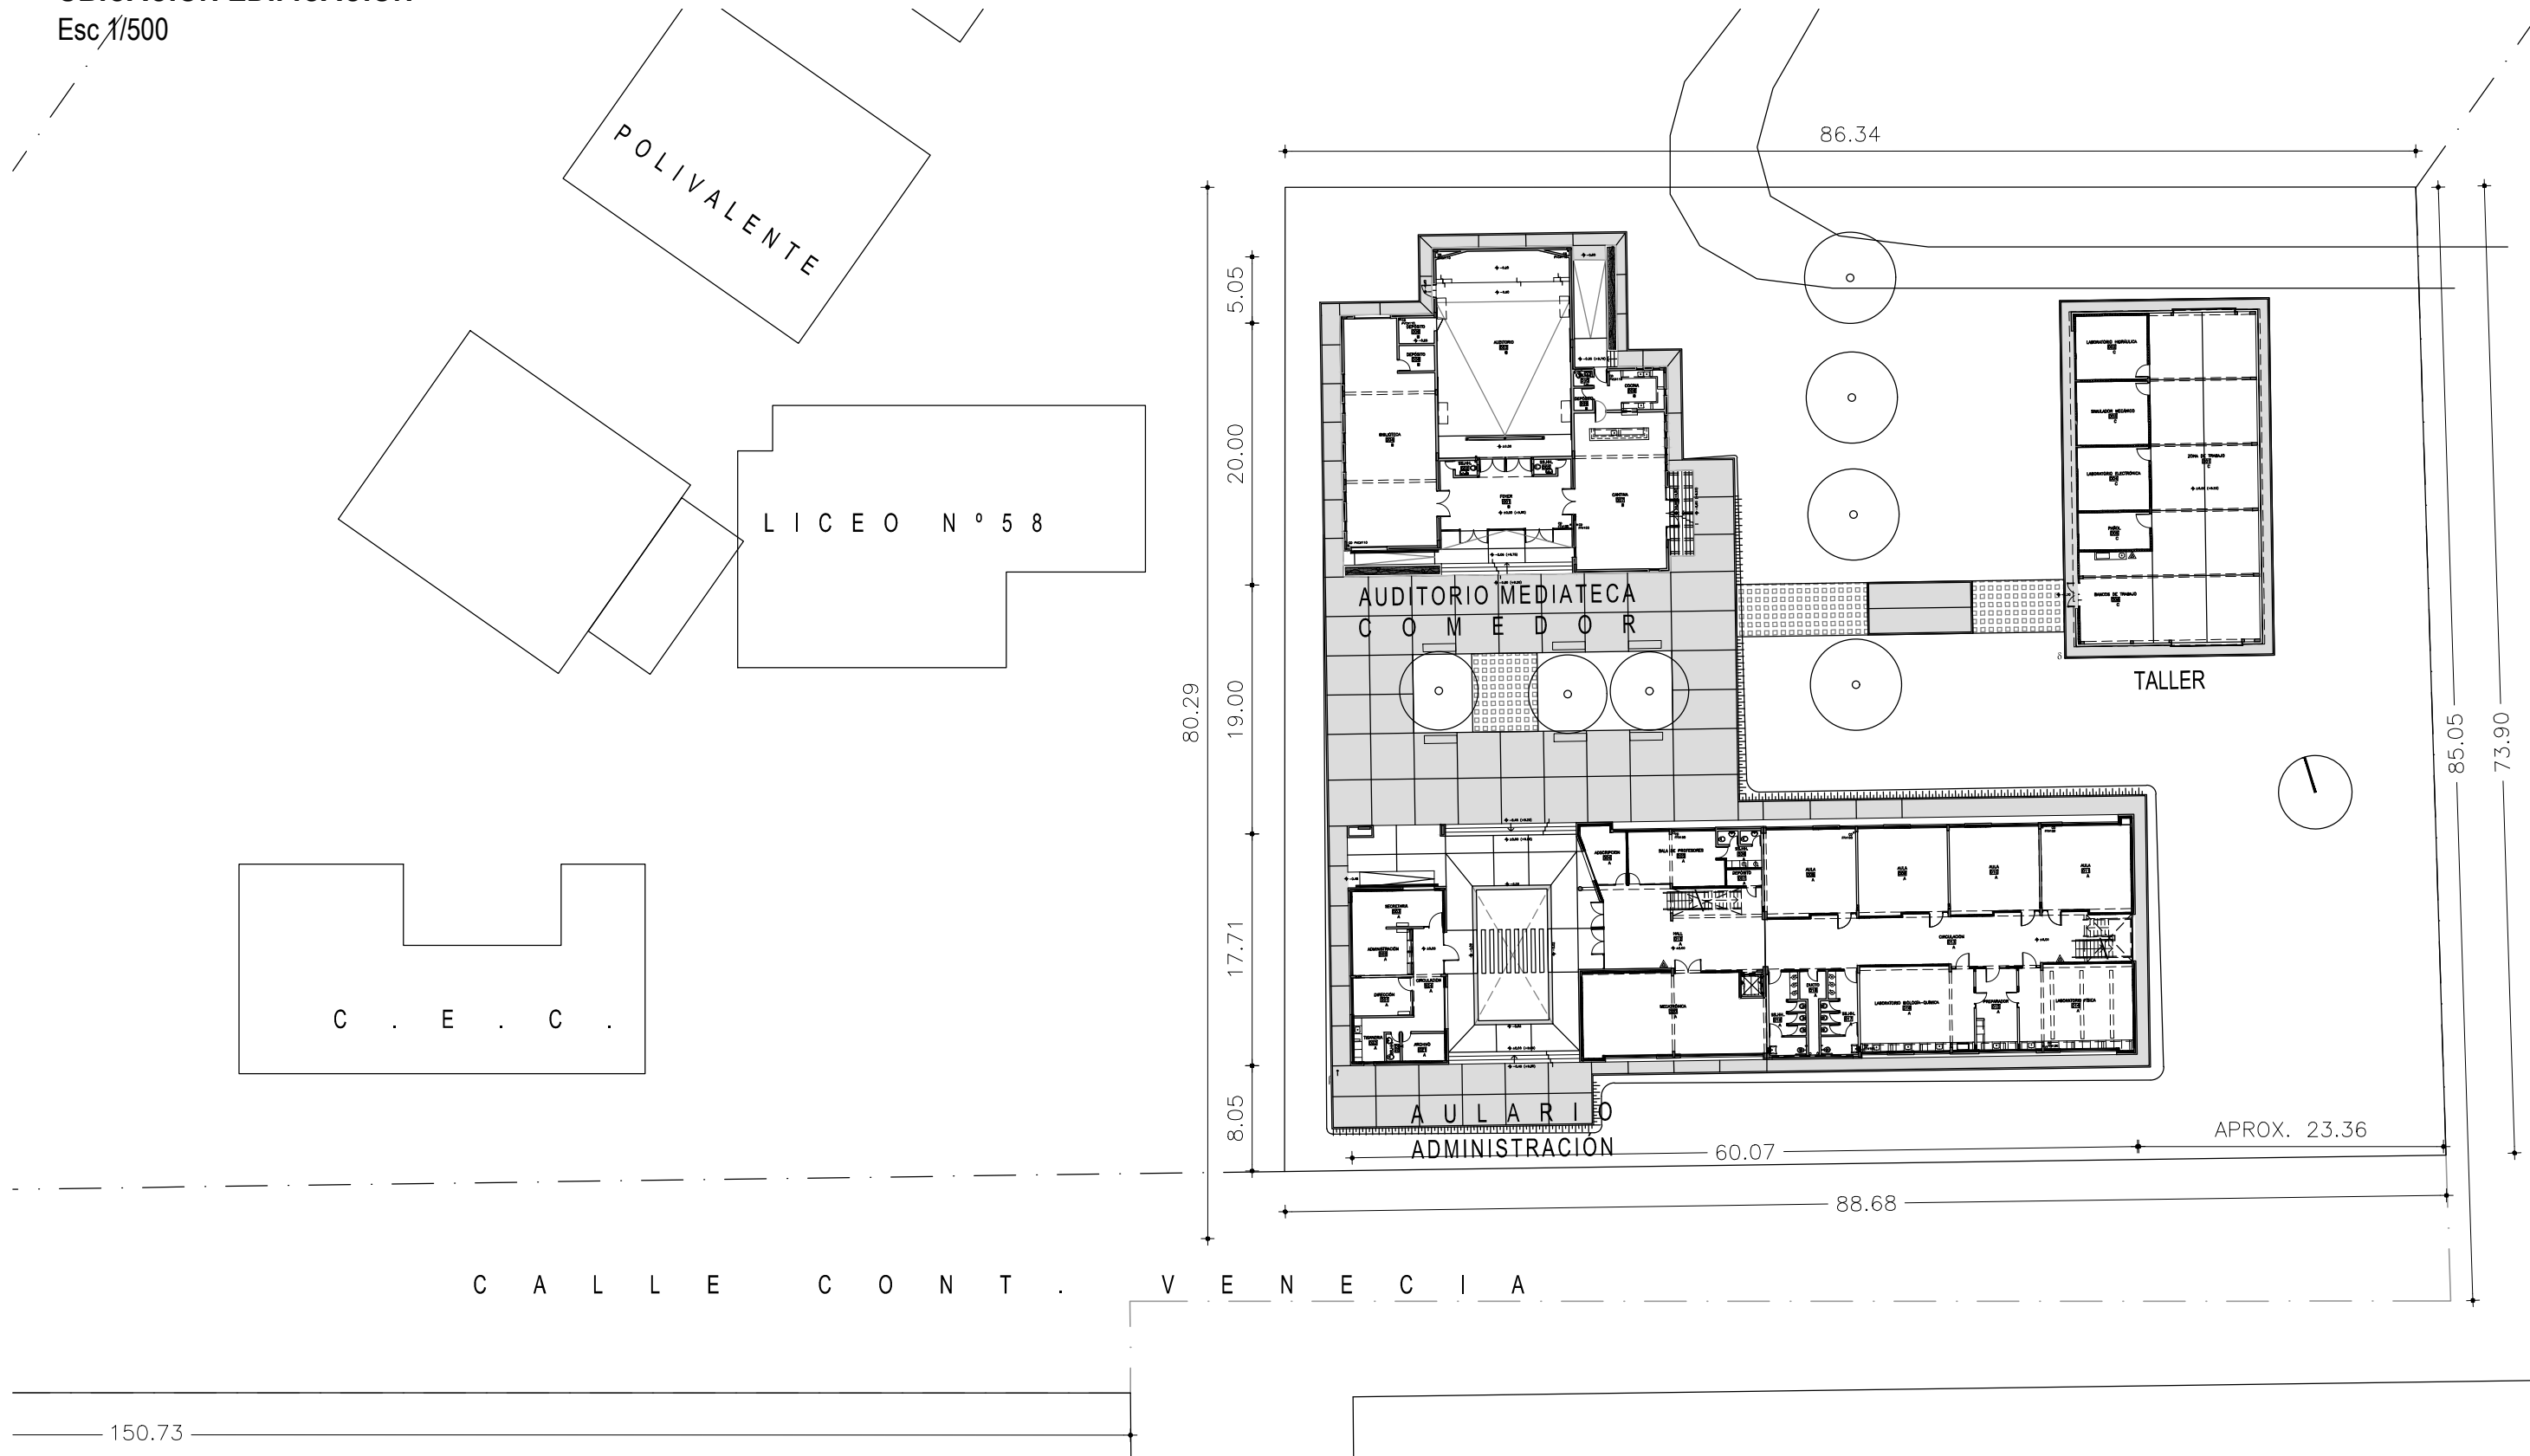

UBICACIÓN PREDIO

Esc 1/1500

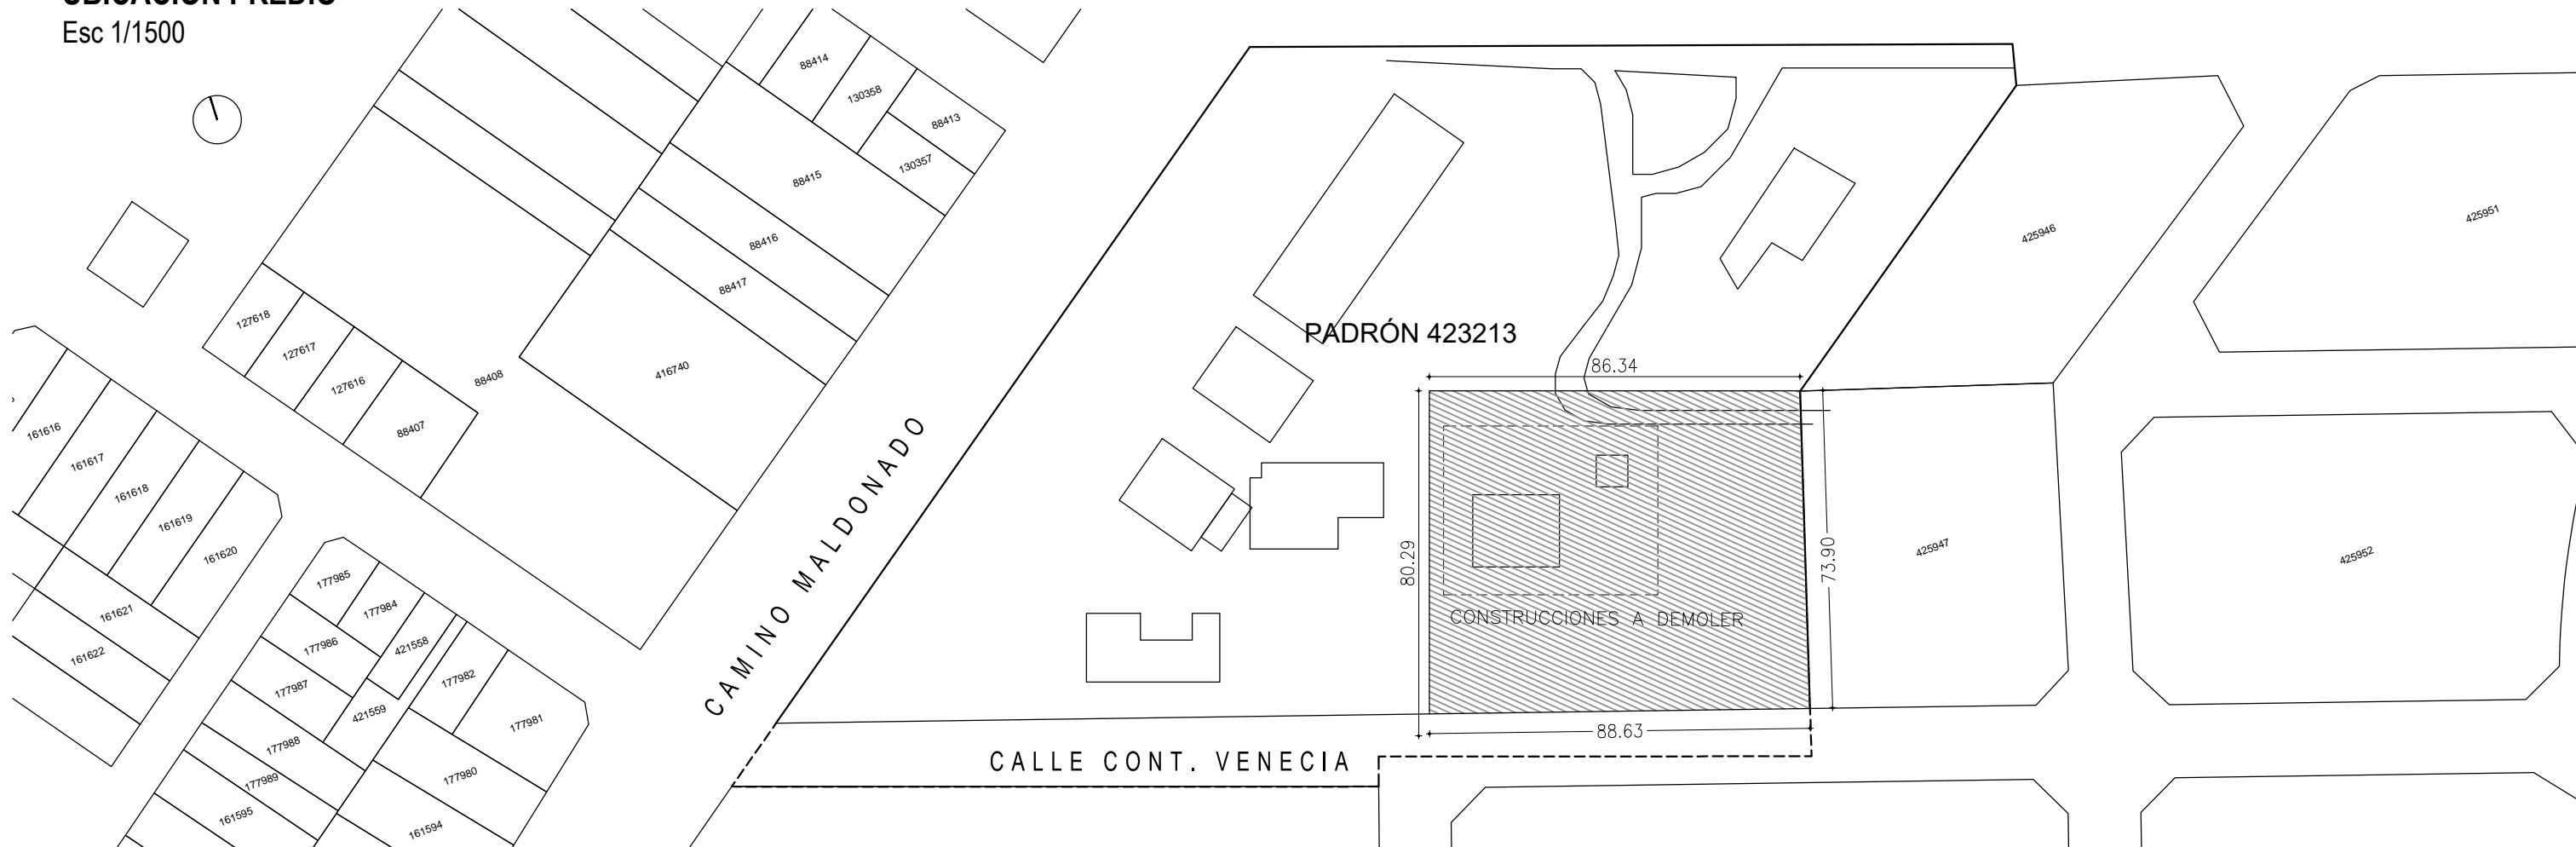

DEPARTAMENTO MONTEVIDEO	LOCALIDAD BARRIO PABLO ESTRAMIN	PADRÓN N° 423213
----------------------------	------------------------------------	---------------------

C 4


PROGRAMA
POLO TECNOLÓGICO



UBICACIÓN



IMAGEN DEL SITIO

 ADMINISTRACIÓN NACIONAL DE EDUCACIÓN PÚBLICA		CONSEJO DIRECTIVO CENTRAL DIRECCIÓN SECTORIAL DE INFRAESTRUCTURA ÁREA DE PROYECTOS	
OBRA: SISTEMA ESCUELAS PPP	LOCALIDAD: BARRIO PABLO ESTRAMIN	FECHA: MAYO 2017	
DIRECCIÓN	DEPARTAMENTO: MONTEVIDEO	ESCALA: 1/500 1/1500	
PLANO DE:	UBICACION	IMPLANTACION PPP	C4
PADRÓN/ES:	423213	FRACCIONES:	---
ÁREA PADRÓN/ES:	34.739 M2	ÁREA IMPLANTACION:	6.525 M2
ARQUITECTO:		FIRMA:	
TECNICO:		FIRMA:	

C 4