

C 3

PROGRAMA
POLO TECNOLÓGICO



UBICACIÓN



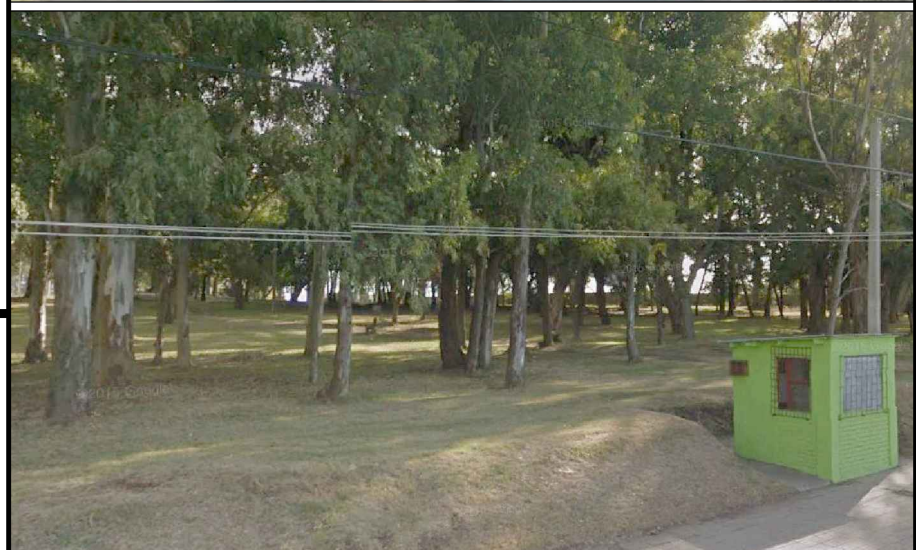


IMAGEN DEL SITIO

		CONSEJO DIRECTIVO CENTRAL DIRECCIÓN SECTORIAL DE INFRAESTRUCTURA ÁREA DE PROYECTOS	
OBRA: SISTEMA ESCUELAS PPP	LOCALIDAD: COLONIA	FECHA: MAYO 2017	L 000
DIRECCION	DEPARTAMENTO: COLONIA	ESCALA: 1/500 1/2500	
PLANO DE: UBICACION		IMPLANTACION PPP C3	
PADRON/ES: 1536 PARTE		FRACCIONES: ---	
AREA PADRON/ES: 77.320 M2	AREA IMPLANTACION: 7589,65 M2	AREA EDIF. PROYECTADA: -M2	
ARQUITECTO:	FIRMA:	C 3	
TECNICO:	FIRMA:		

UBICACIÓN EDIFICACIÓN
Esc 1/500

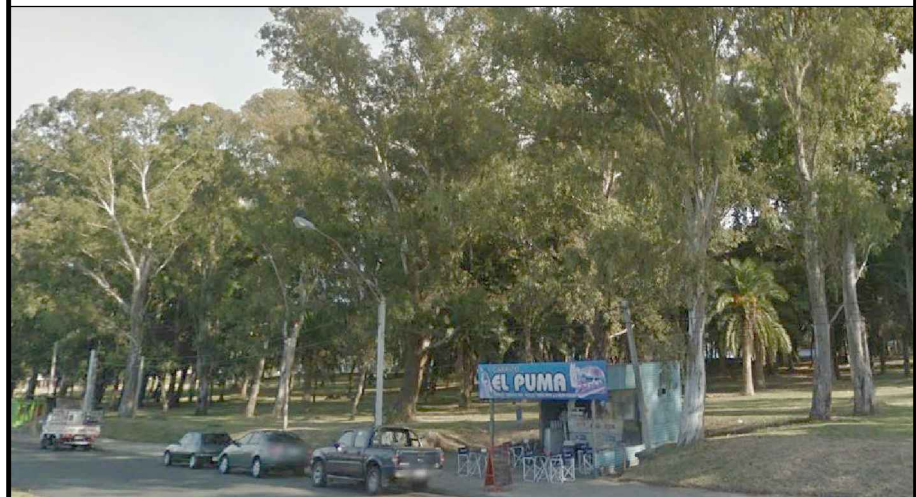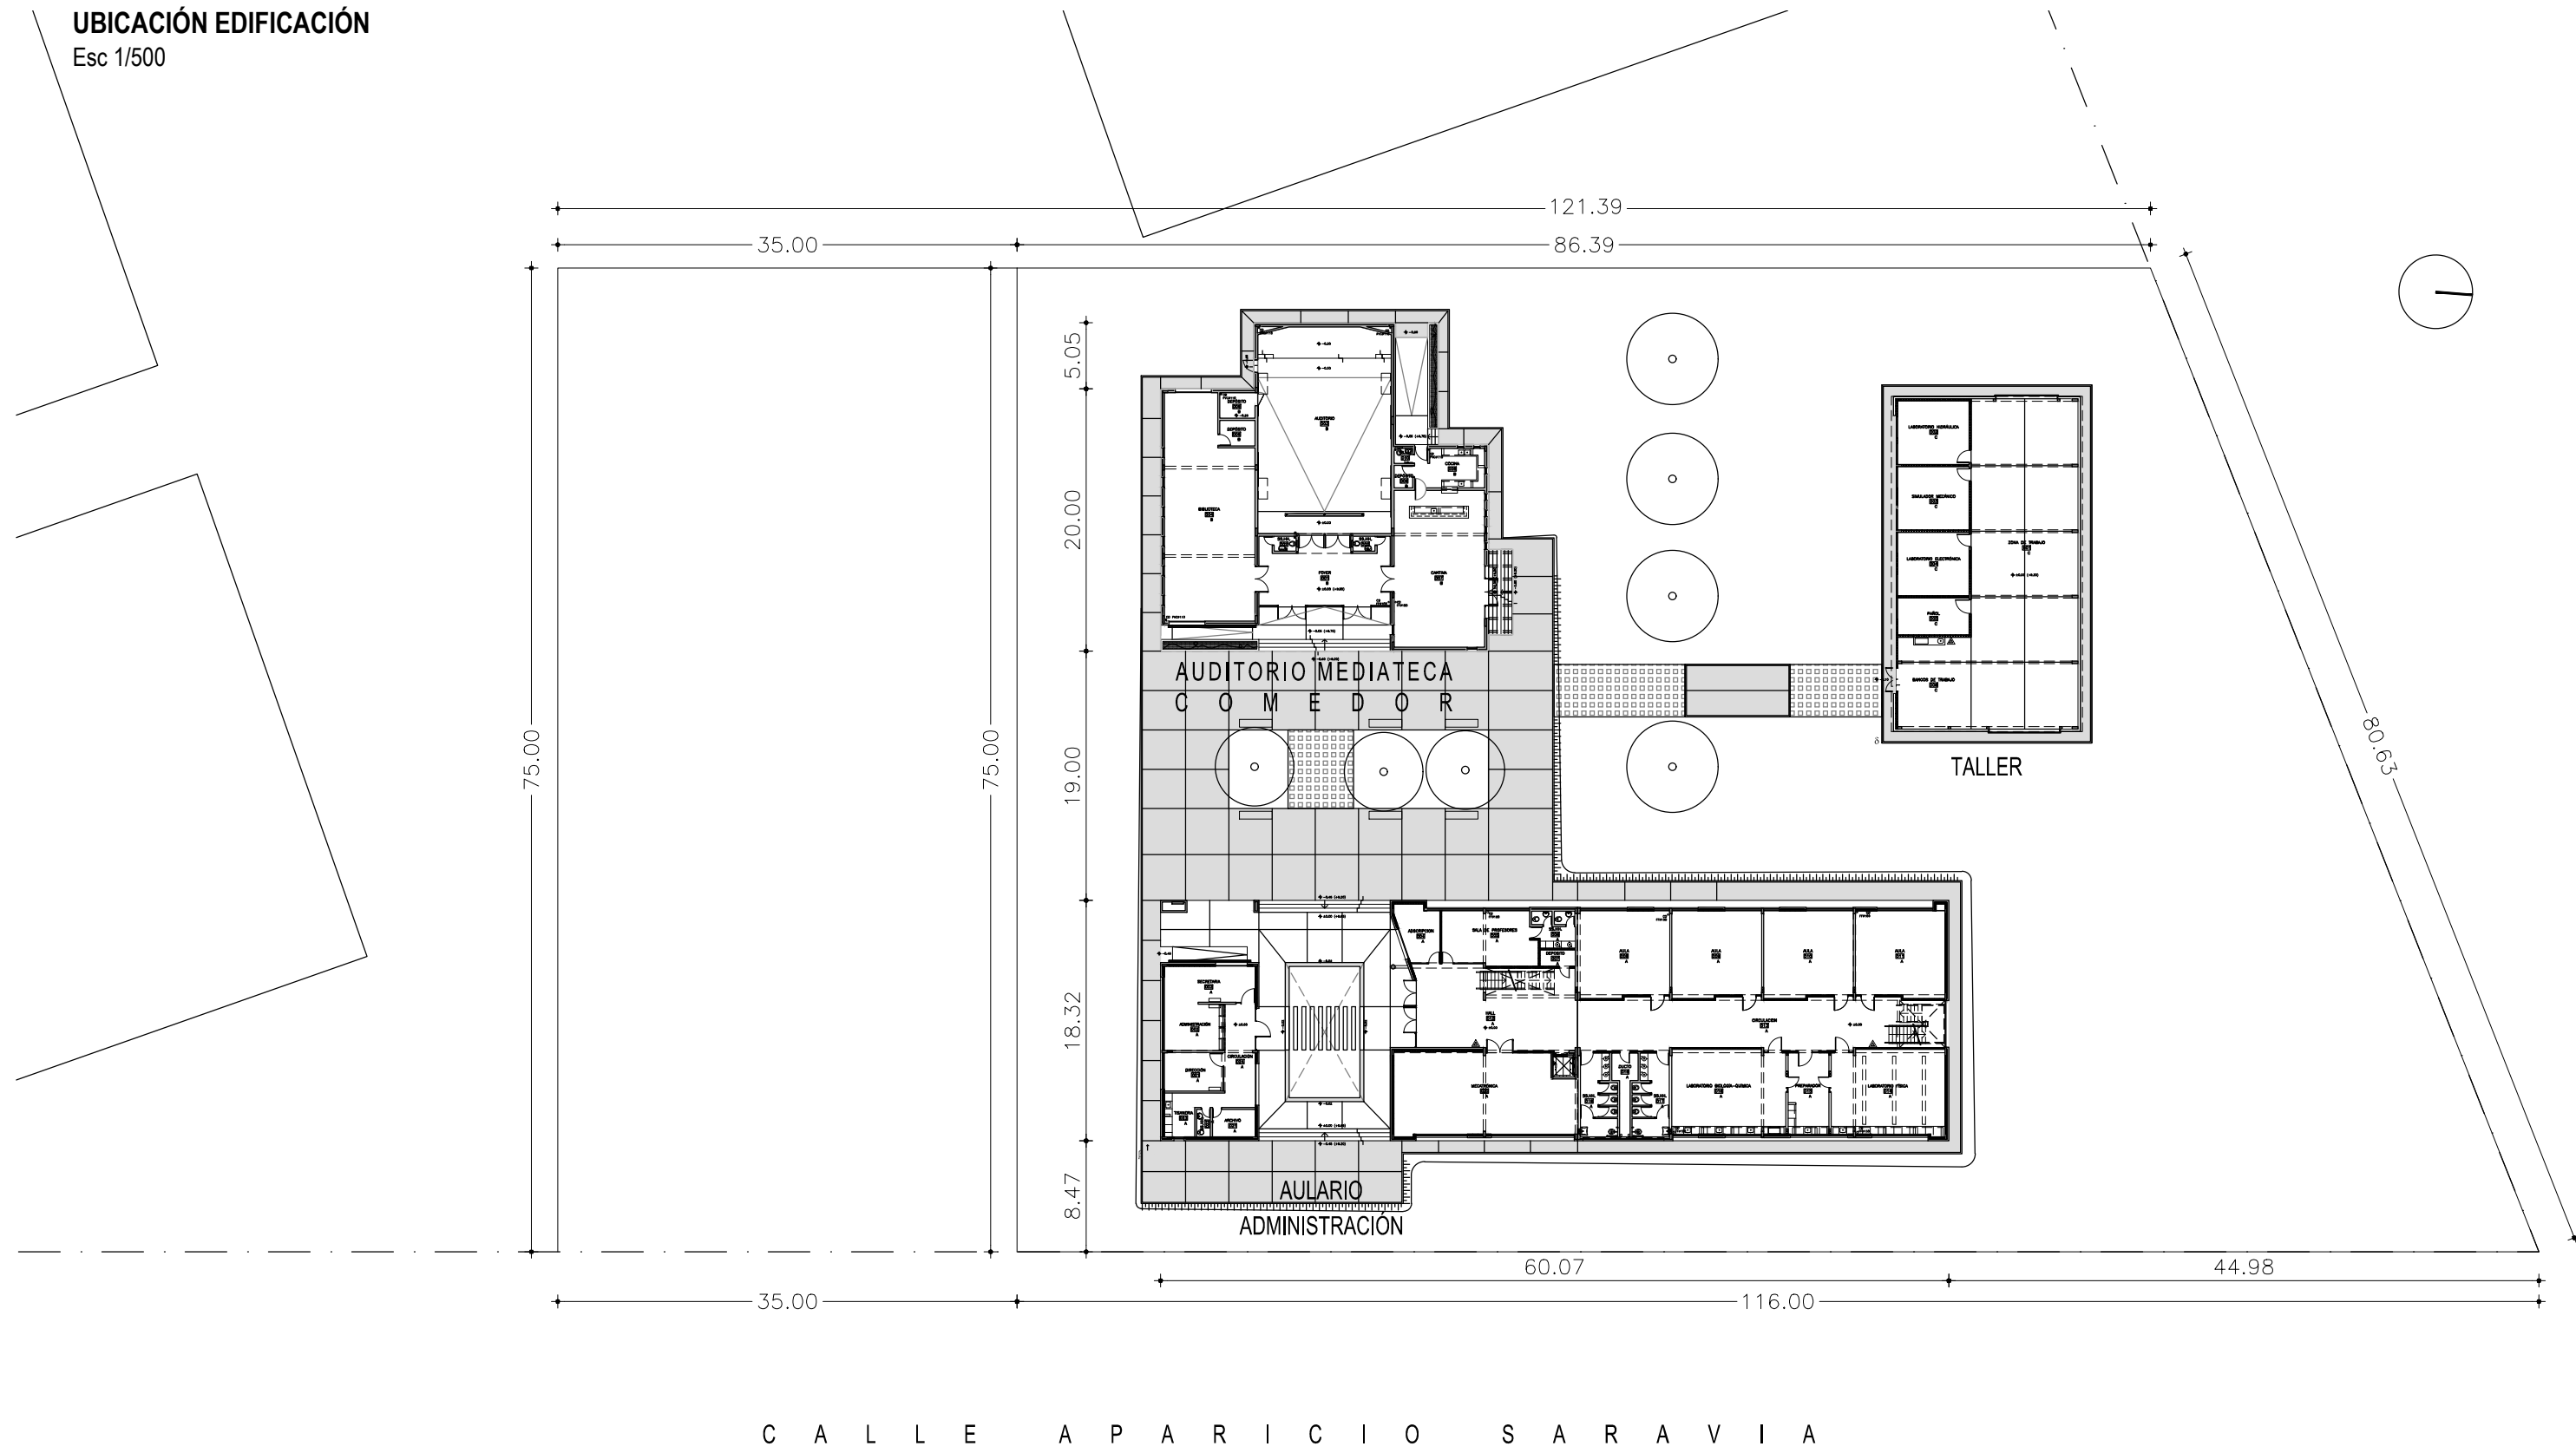

UBICACIÓN PREDIO
Esc 1/2500

