


DEPARTAMENTO
CERRO LARGO

LOCALIDAD
MELO

PADRÓN Nº
17.967

C 2

PROGRAMA
POLO TECNOLÓGICO



UBICACIÓN






IMAGEN DEL SITIO



ADMINISTRACIÓN NACIONAL
DE EDUCACIÓN PÚBLICA

CONSEJO DIRECTIVO CENTRAL
DIRECCIÓN SECTORIAL DE
INFRAESTRUCTURA
ÁREA DE PROYECTOS

OBRA:
SISTEMA ESCUELAS PPP

LOCALIDAD:
MELO

FECHA:
MAYO 2017

DIRECCION

DEPARTAMENTO:
CERRO LARGO

ESCALA:
1/500 1/1500

PLANO DE:
UBICACION

IMPLANTACION PPP C2

LAMINA Nº:
L 000

PADRON/ES:
17.967 PARTE

FRACCIONES:

C 2

AREA PADRON/ES:
6.510 M2

AREA IMPLANTACION:
6.510 M2

AREA EDIF. PROYECTADA:
- M2


ARQUITECTO:

FIRMA:

TECNICO:

FIRMA:

PLANO DE IMPLANTACIÓN
ESC. 1:500

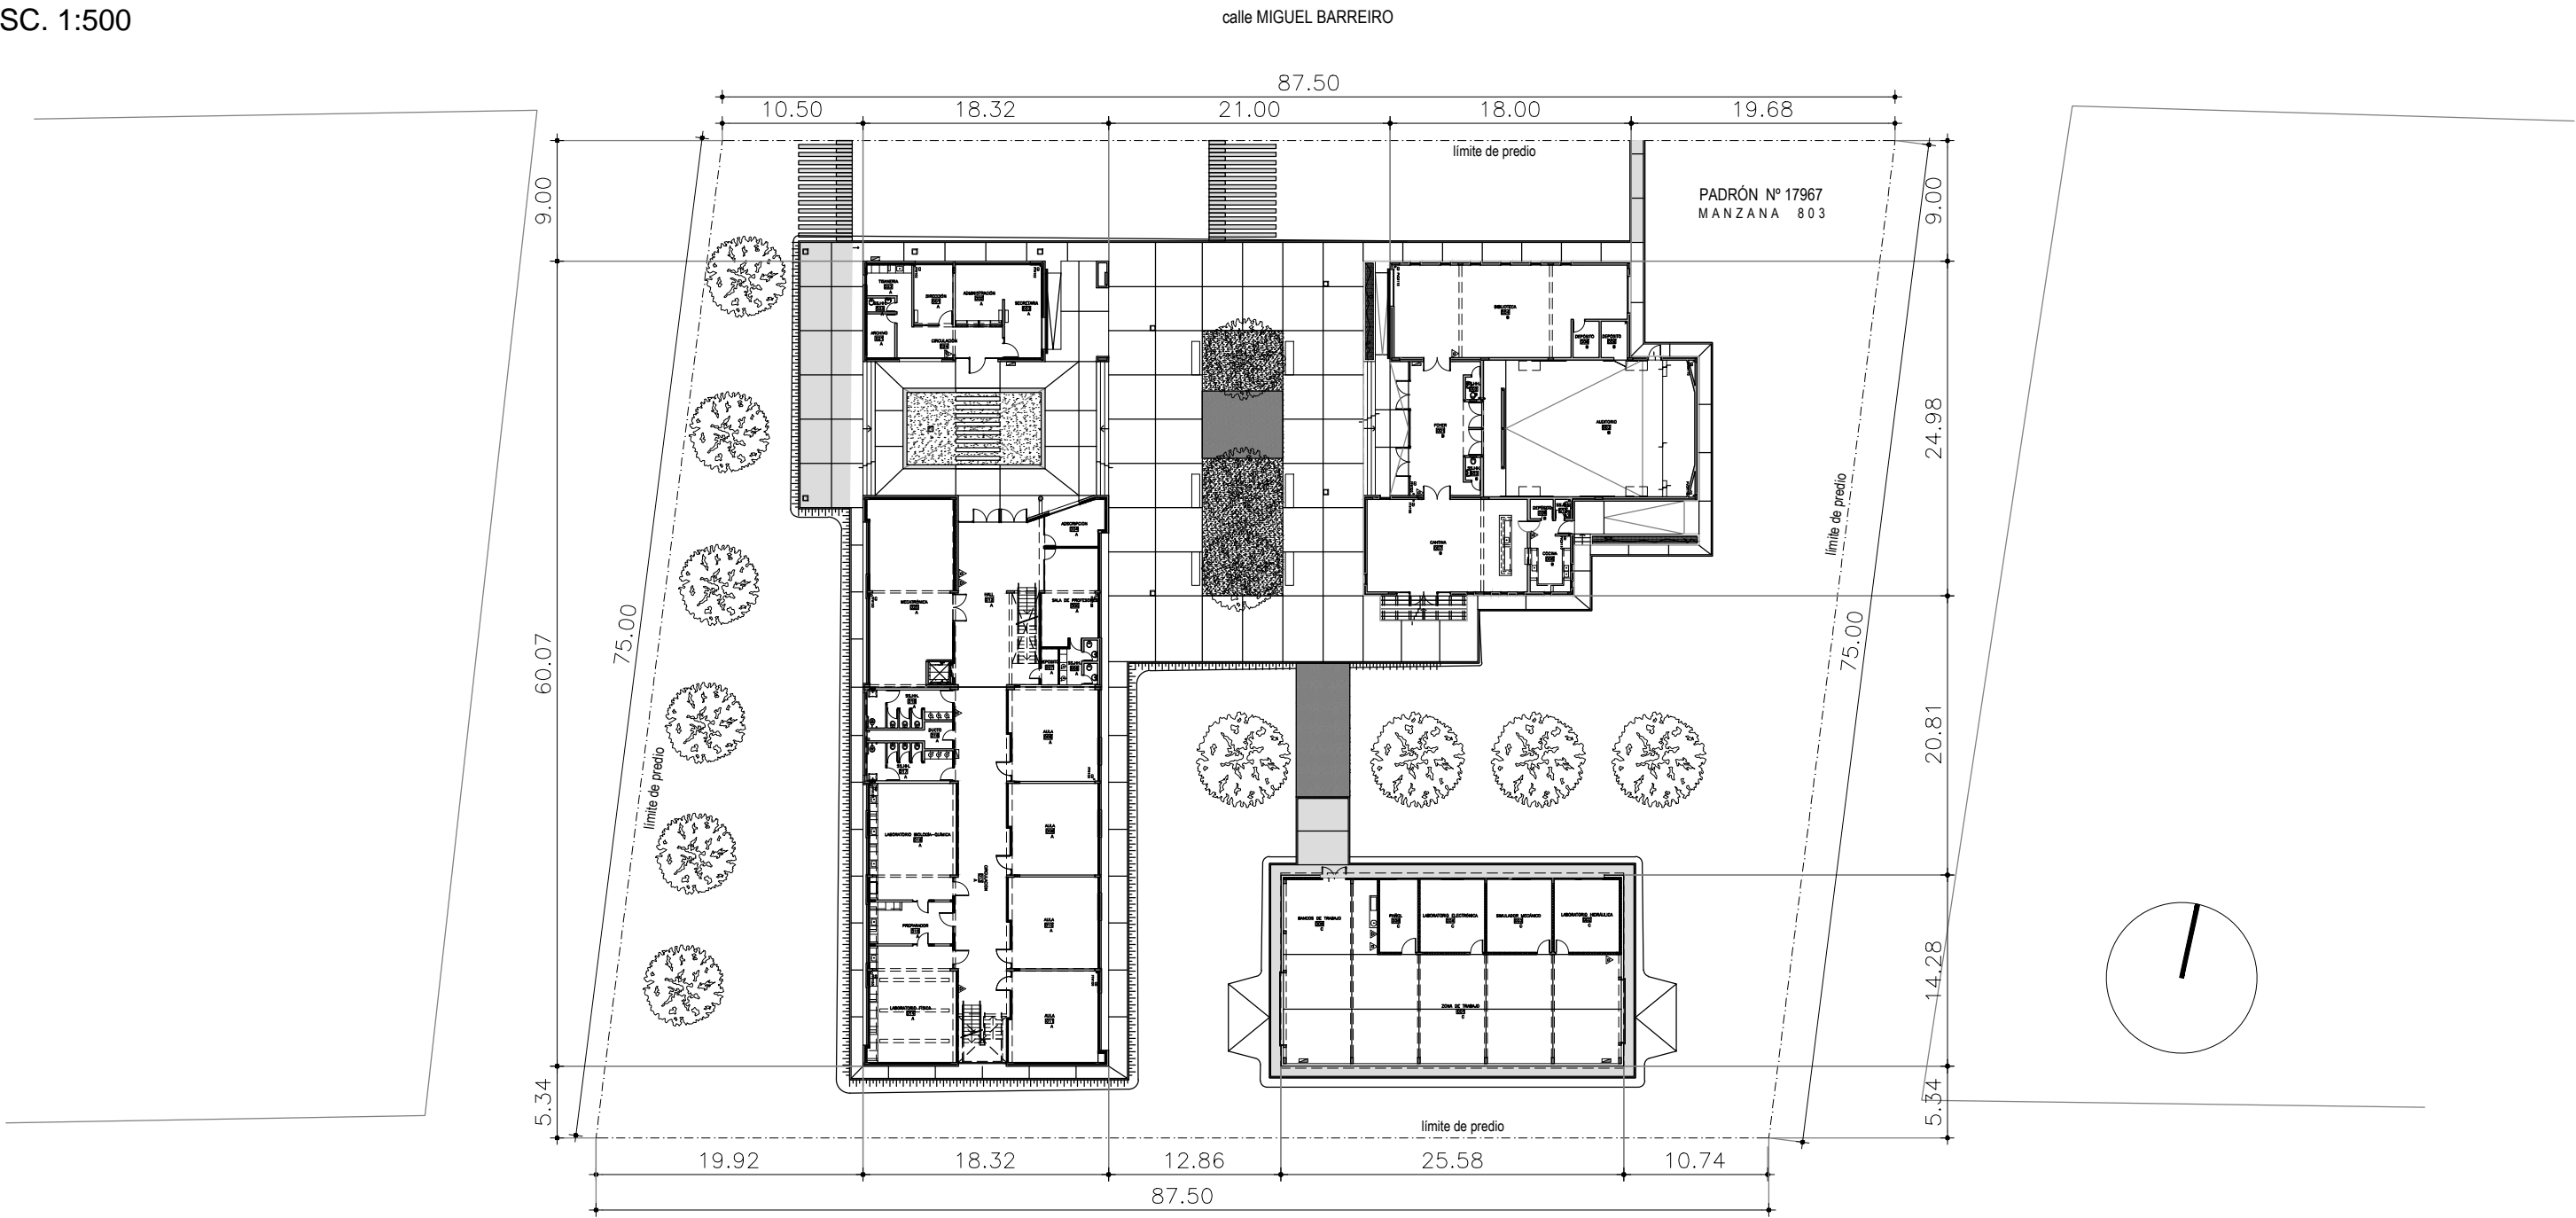

PLANO DE UBICACIÓN
ESC. 1:1500

