


## PLANILLA DE ABERTURAS


## OBRA: REFACCIONES BAÑOS BHU SUCURSAL MELO

ESCALA: 1/20

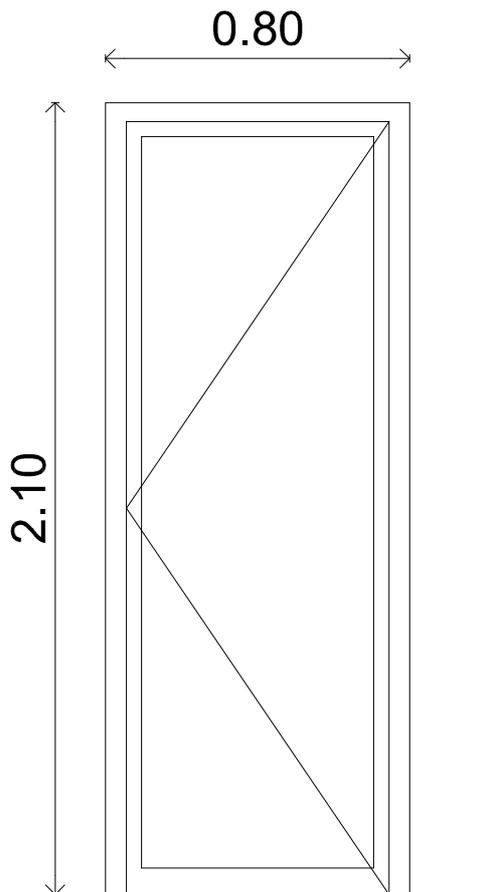

### AL1

PUERTA BATIENTE  
ALUMINIO BLANCO SERIE 30  
MANIJA TIPO HOSPITAL GRIS  
HOJA EN CELOSIA ALUMINIO  
CANTIDAD 03 - 2 DER. y 1 IZQ.

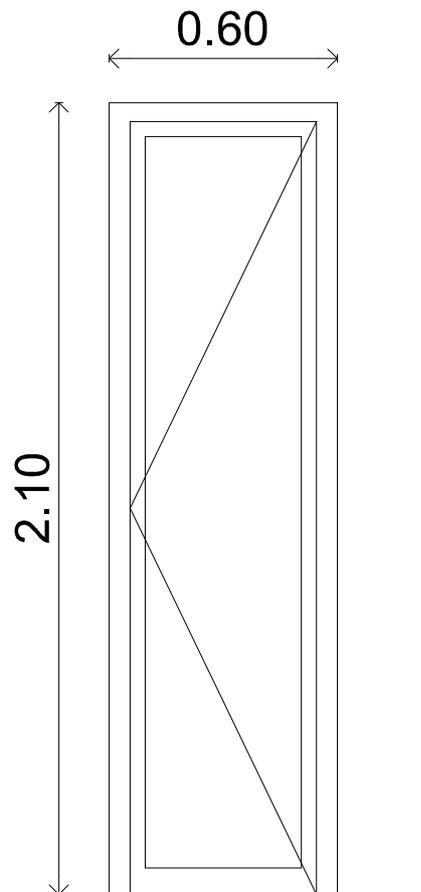

### AL3

PUERTA BATIENTE  
ALUMINIO BLANCO SERIE 30  
MANIJA TIPO HOSPITAL GRIS  
HOJA EN CELOSIA ALUMINIO  
CANTIDAD 01 - 1 DER.

TODAS LAS MEDIDAS SE RECTIFICARAN EN OBRA

jose miguel  
estudio  
email  


ENTENZA PICA  
ARQUITECTURA  
entenza@adinet.com.uy  
46422449