


PLANILLA DE ABERTURAS

**OBRA: REFACCIONES
BAÑOS BHU
SUCURSAL MELO**

ESCALA: 1/20

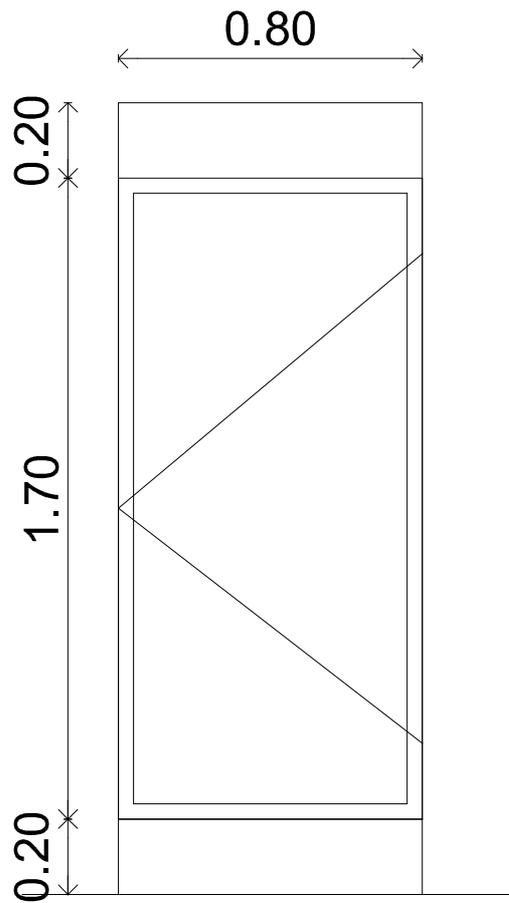

AL2

PUERTA BATIENTE
ALUMINIO BLANCO
MANIJA TIPO HOSPITAL GRIS
HOJA EN ALUMINIO Y
MELAMINICO BLANCO
CANTIDAD 01 - 1 IZQ.

TODAS LAS MEDIDAS SE RECTIFICARAN EN OBRA

jose miguel
estudio
email


ENTENZA PICA
ARQUITECTURA
entenza@adinet.com.uy
46422449