
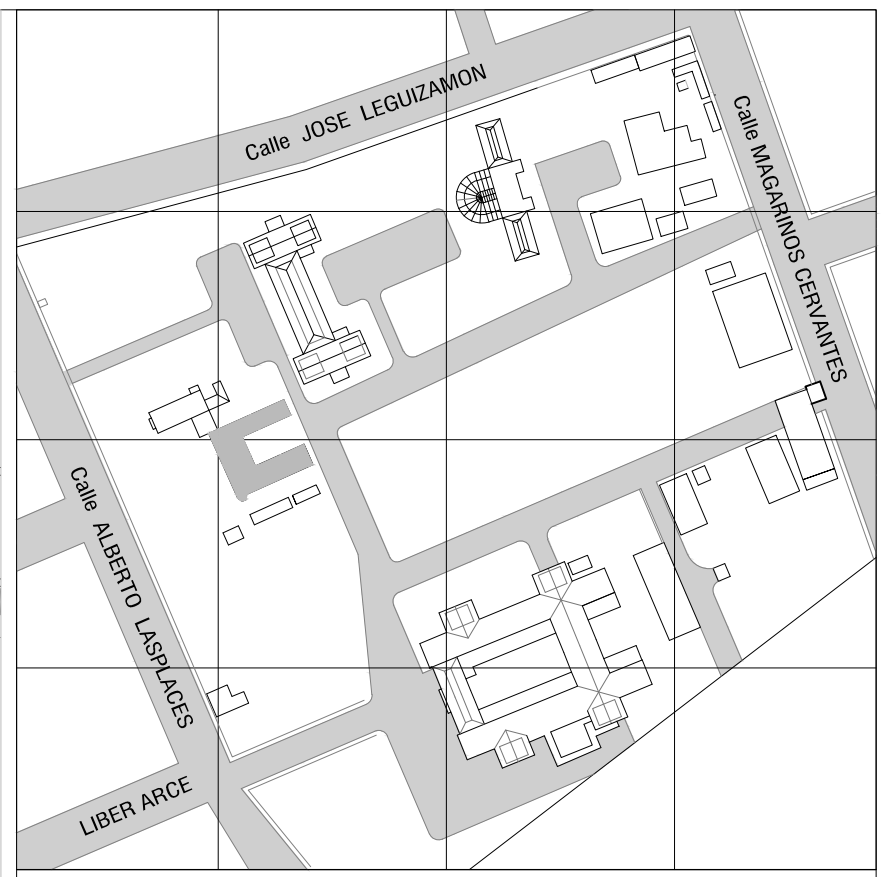
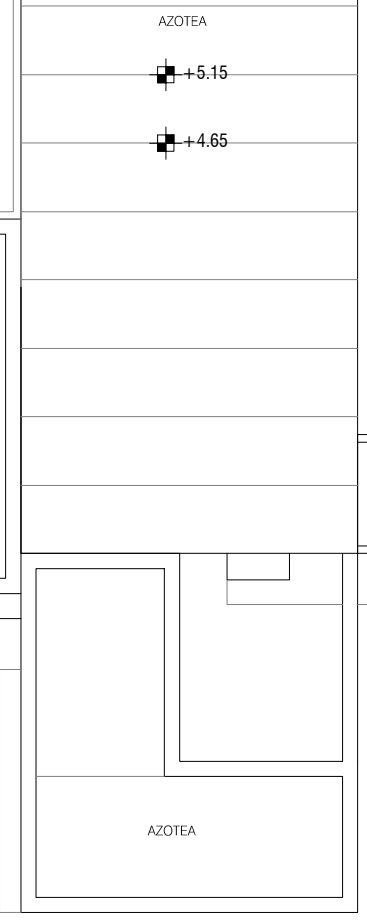



TOTAL				32.19			
3	0.4	6.92	0.4	15.27	0.4	7	0.4
2	0.4			22.59	0.4	7	0.4
1	0.4			23.99	0.4	7	0.4

TOTAL  
0.40  
11.78  
0.45  
35.88  
35.08  
23.25  
0.40

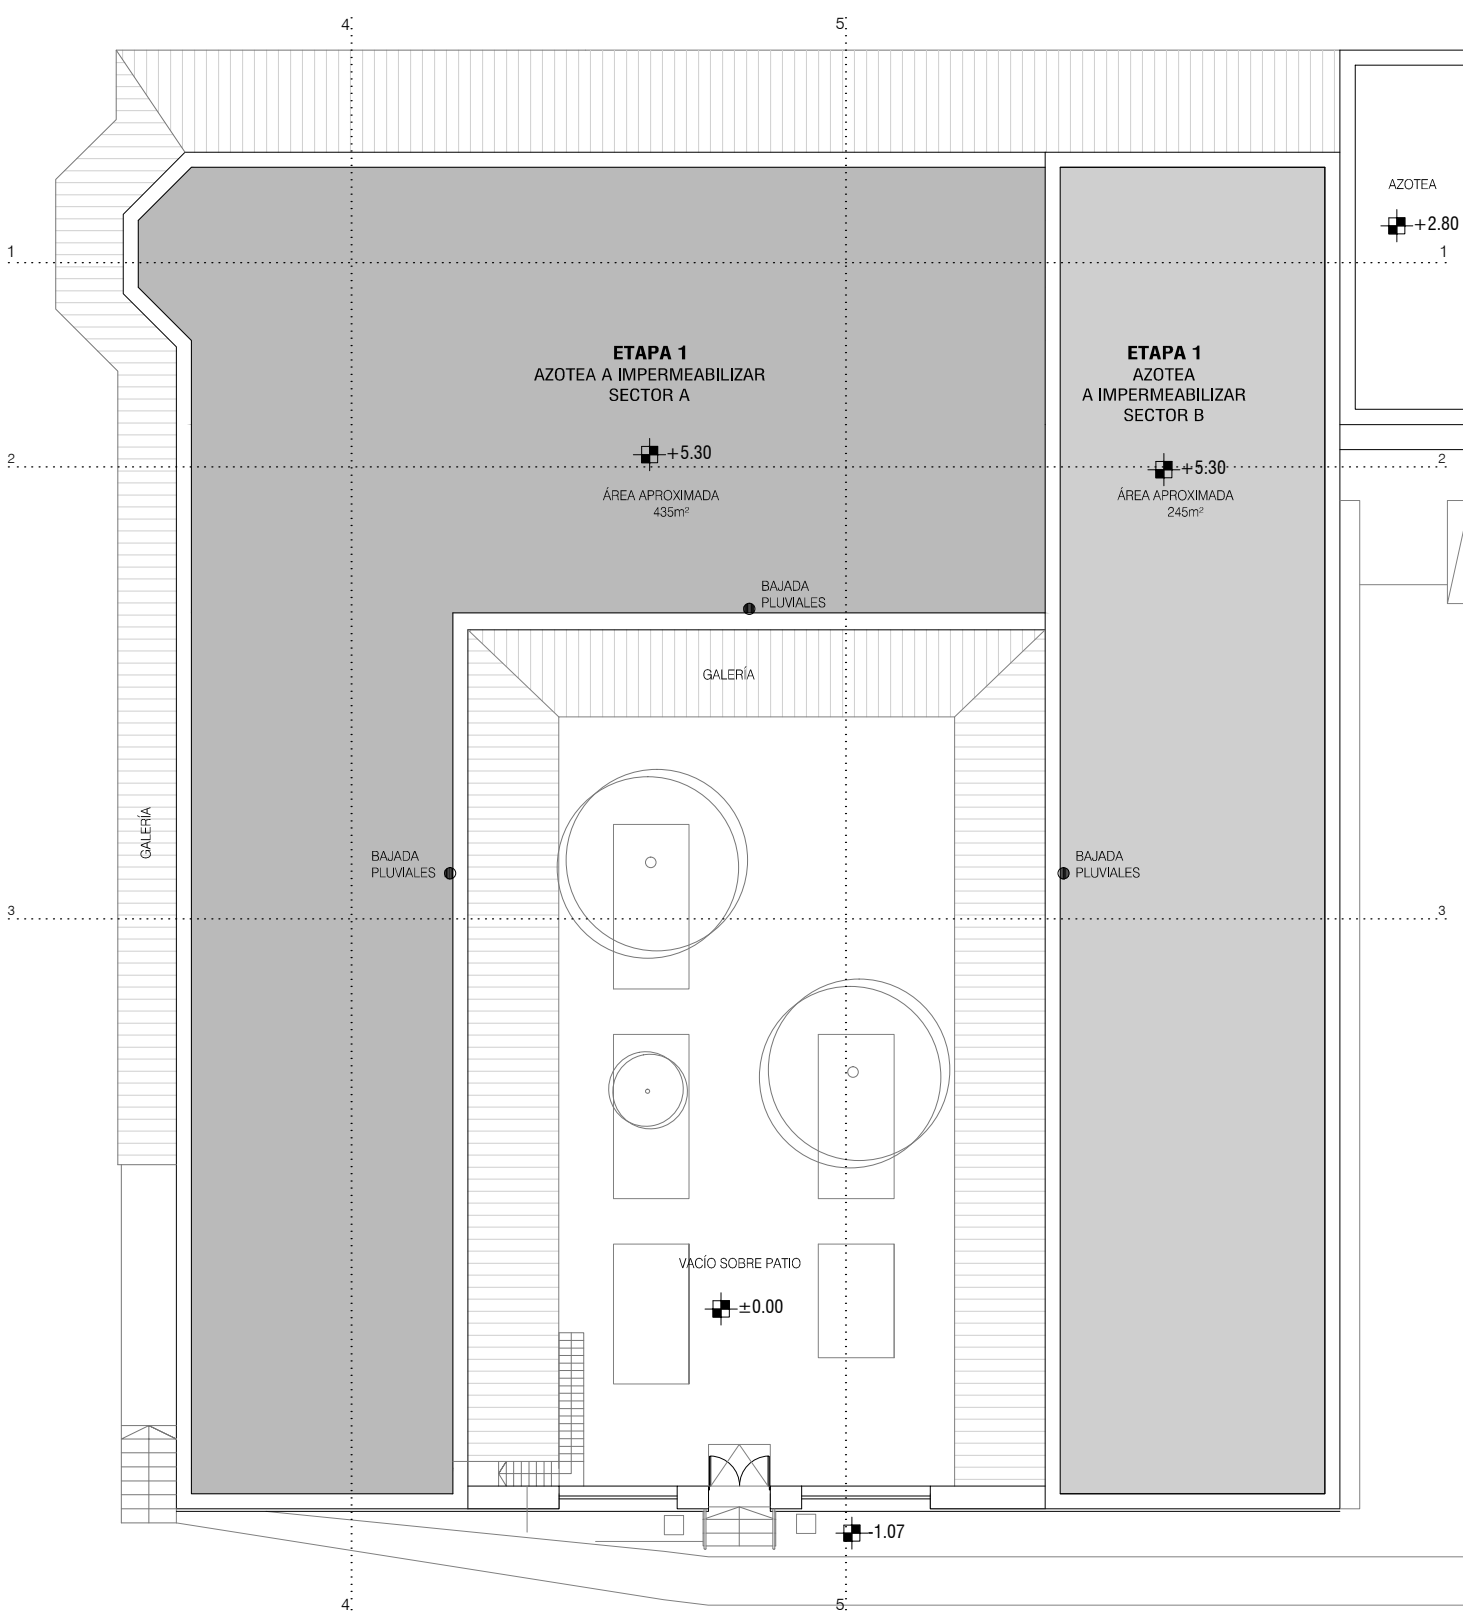

EDIFICIO A INTERVENIR

NOTA:  
- TODAS LAS MEDIDAS SE RECTIFICARÁN EN OBRA.

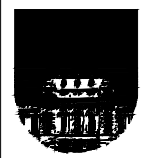

UNIVERSIDAD DE LA REPUBLICA  
DIRECCION GENERAL DE ARQUITECTURA

DIRECTOR ARQ. J. PEDRO URRUZOLA	SERVICIO FACULTAD DE VETERINARIA	LAMINA <b>A02</b>
PROYECTO ARQ. FERNANDA GOYOS	UBICACION PREDIO CENTRAL - LASPLACES 1550	ESCALA 1:125
EQUIPO BACH. M <sup>º</sup> VICTORIA PUPPO BACH. CRISTINA BONIFACINO BACH. MAGDALENA CETRULO	DESCRIPCION CANTINA Y SECTORES ADMINISTRATIVOS ETAPA 1. RE IMPERMEABILIZACIÓN AZOTEA PLANTA	FECHA JUNIO.2017

PLANTA ESTRUCTURA DE TECHO  
Esc 1/125