


VISTA 1  
Esc 1/25



EDIFICIO A INTERVENIR

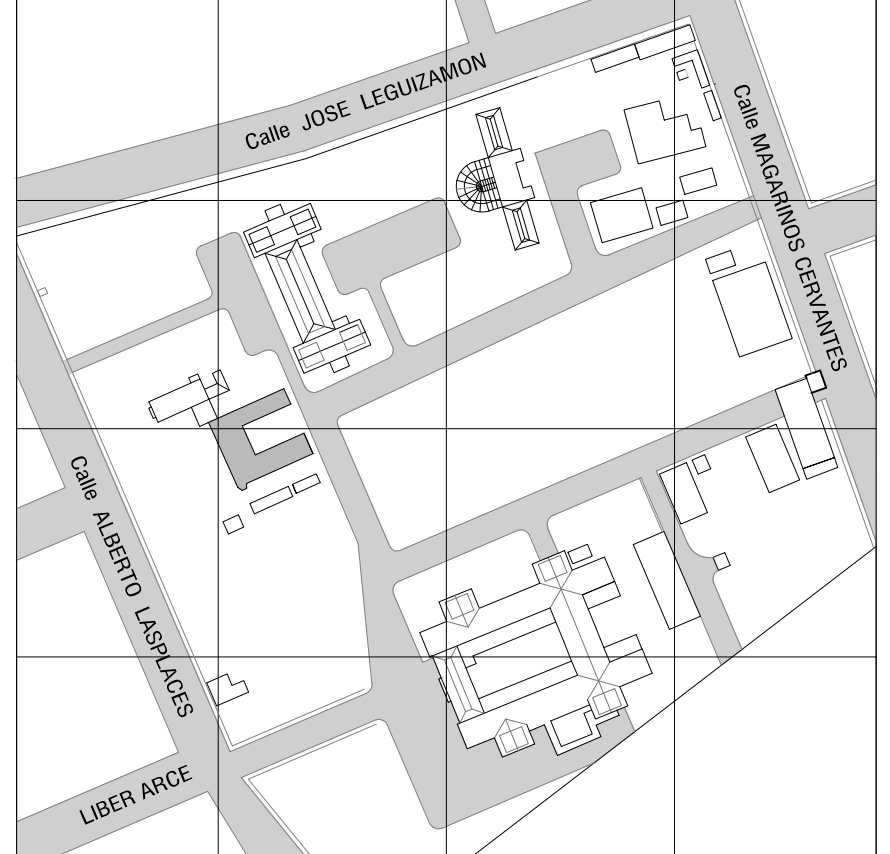

NOTA:  
- TODAS LAS MEDIDAS SE RECTIFICARÁN EN OBRA.

		<b>UNIVERSIDAD DE LA REPUBLICA</b> DIRECCION GENERAL DE ARQUITECTURA	
DIRECTOR ARQ. J. PEDRO URRUZOLA	SERVICIO FACULTAD DE VETERINARIA	LAMINA <b>A11</b>	
PROYECTO ARQ. FERNANDA GOYOS	UBICACION PREDIO CENTRAL - LASPLACES 1550	ESCALA 1:25	
EQUIPO BACH. M <sup>a</sup> VICTORIA PUPPO BACH. CRISTINA BONIFACINO BACH. MAGDALENA CETRULO	DESCRIPCION CANTINA Y SECTORES ADMINISTRATIVOS ETAPA 3. REPARACION DE ESCALERA VISTA 1 - FOTOS	FECHA JUNIO.2017	