

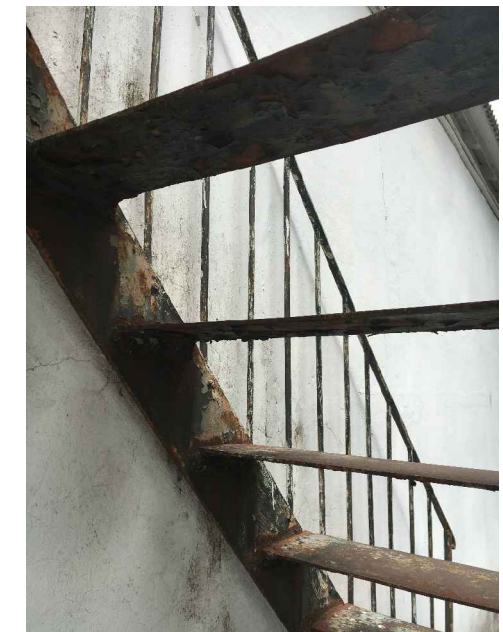


CORTE A-A
Esc 1/25

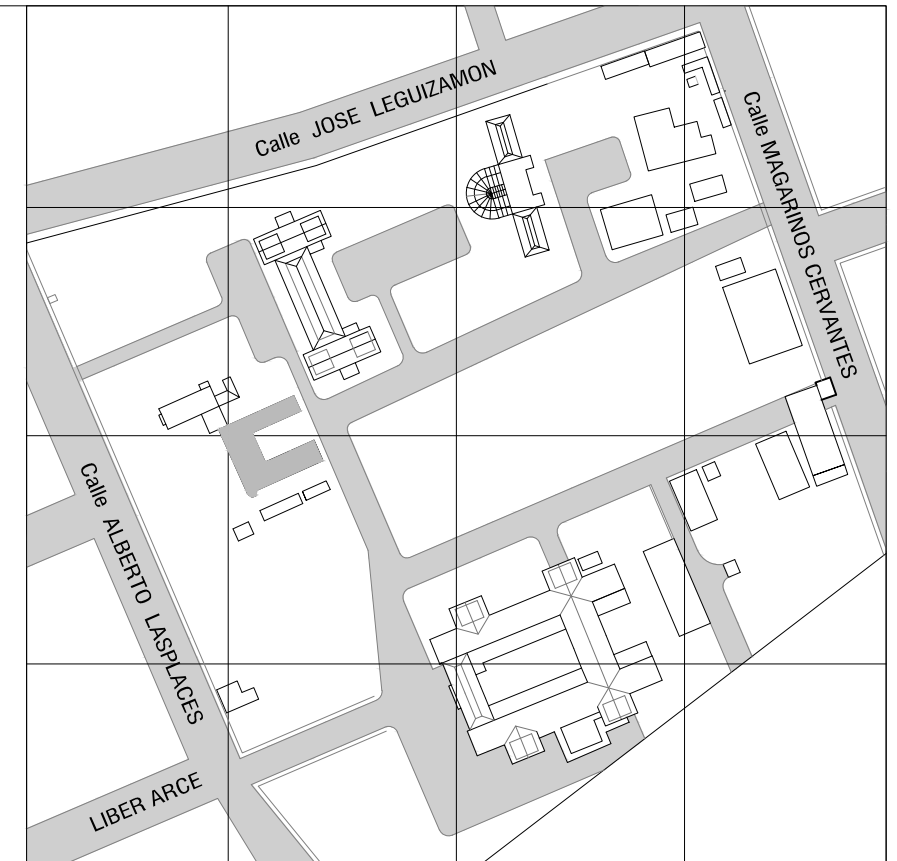

NOTA:
- TODAS LAS MEDIDAS SE RECTIFICARÁN EN OBRA.

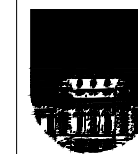

UNIVERSIDAD DE LA REPUBLICA
DIRECCION GENERAL DE ARQUITECTURA

DIRECTOR
ARQ. J. PEDRO URRUZOLA

SERVICIO
FACULTAD DE VETERINARIA
UBICACION
PREDIO CENTRAL - LASPLACES 1550

LAMINA

A12

PROYECTO
ARQ. FERNANDA GOYOS

DESCRIPCION
CANTINA Y SECTORES ADMINISTRATIVOS
ETAPA 3. REPARACION DE ESCALERA
CORTES - FOTOS

ESCALA
1:25

FECHA
JUNIO.2017

EQUIPO
BACH. M^a VICTORIA PUPPO
BACH. CRISTINA BONIFACINO
BACH. MAGDALENA CETRULO