




PLANTA SECTOR GALERÍA
Esc 1/125
RELEVAMIENTO

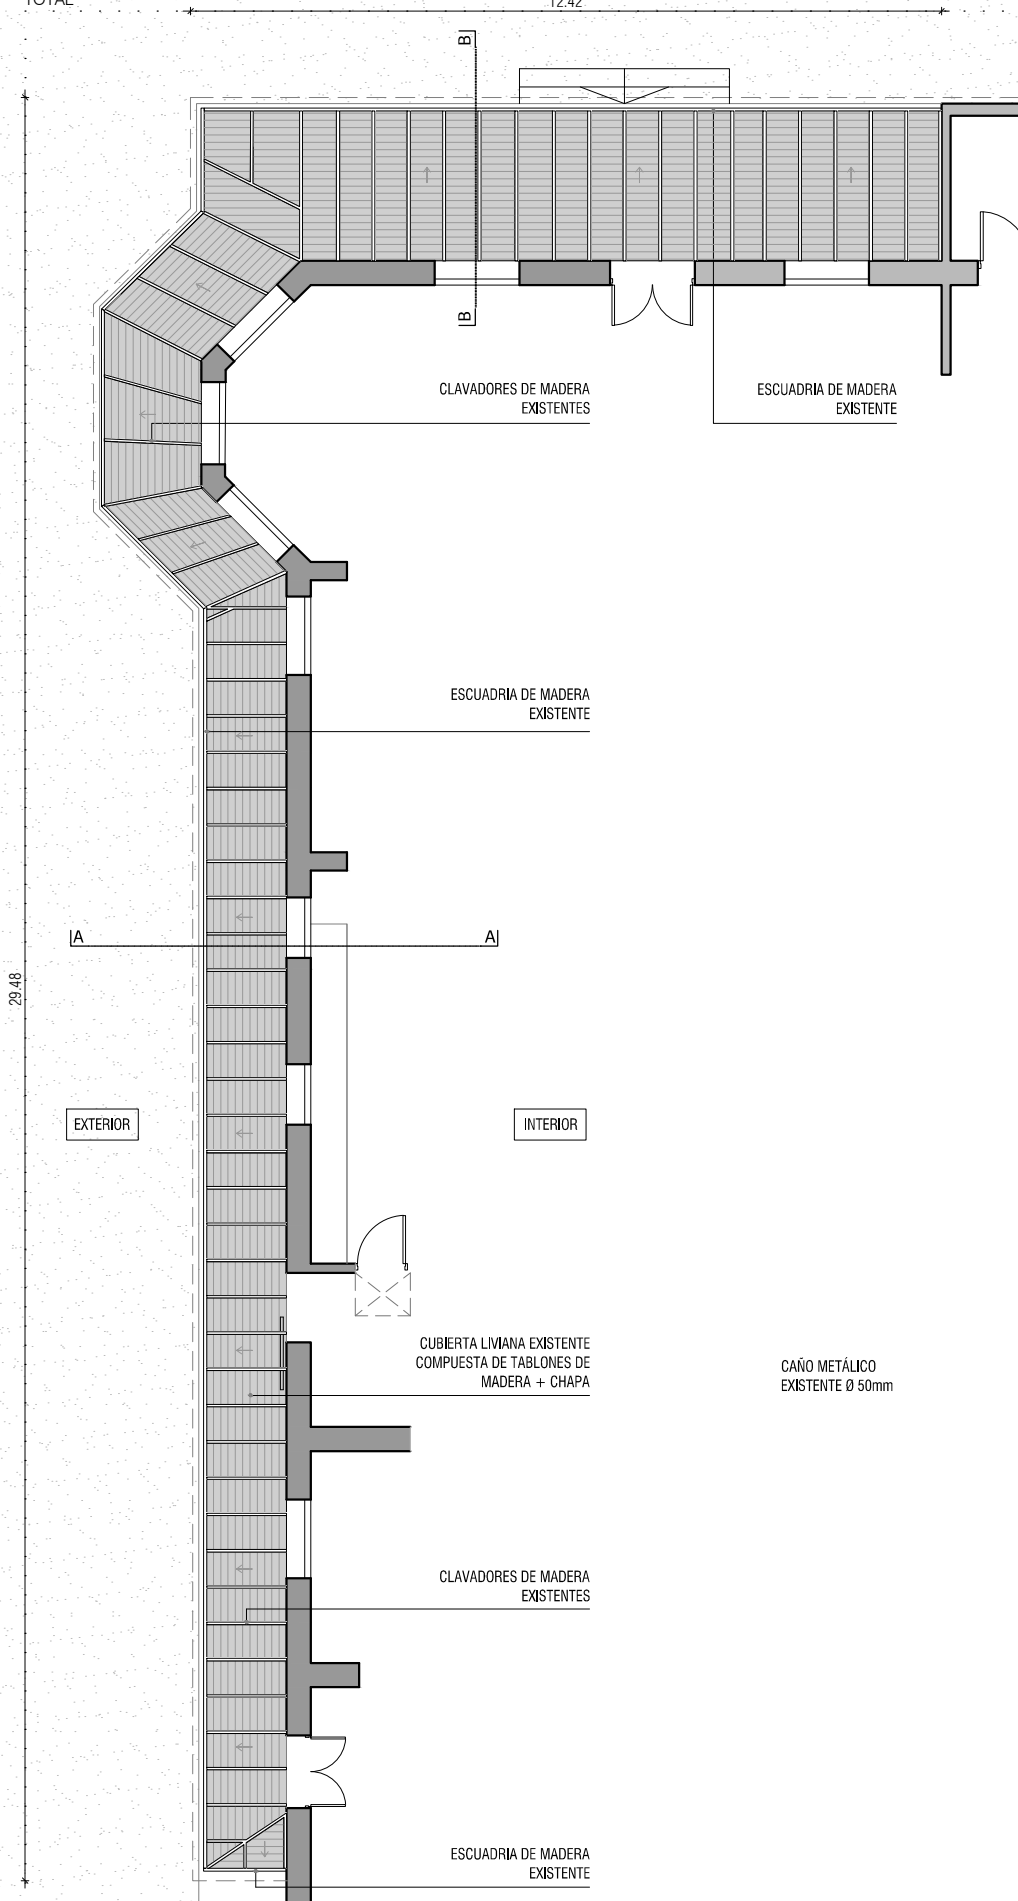

PLANTA ESTRUCTURA DE TECHO
Esc 1/125
RELEVAMIENTO

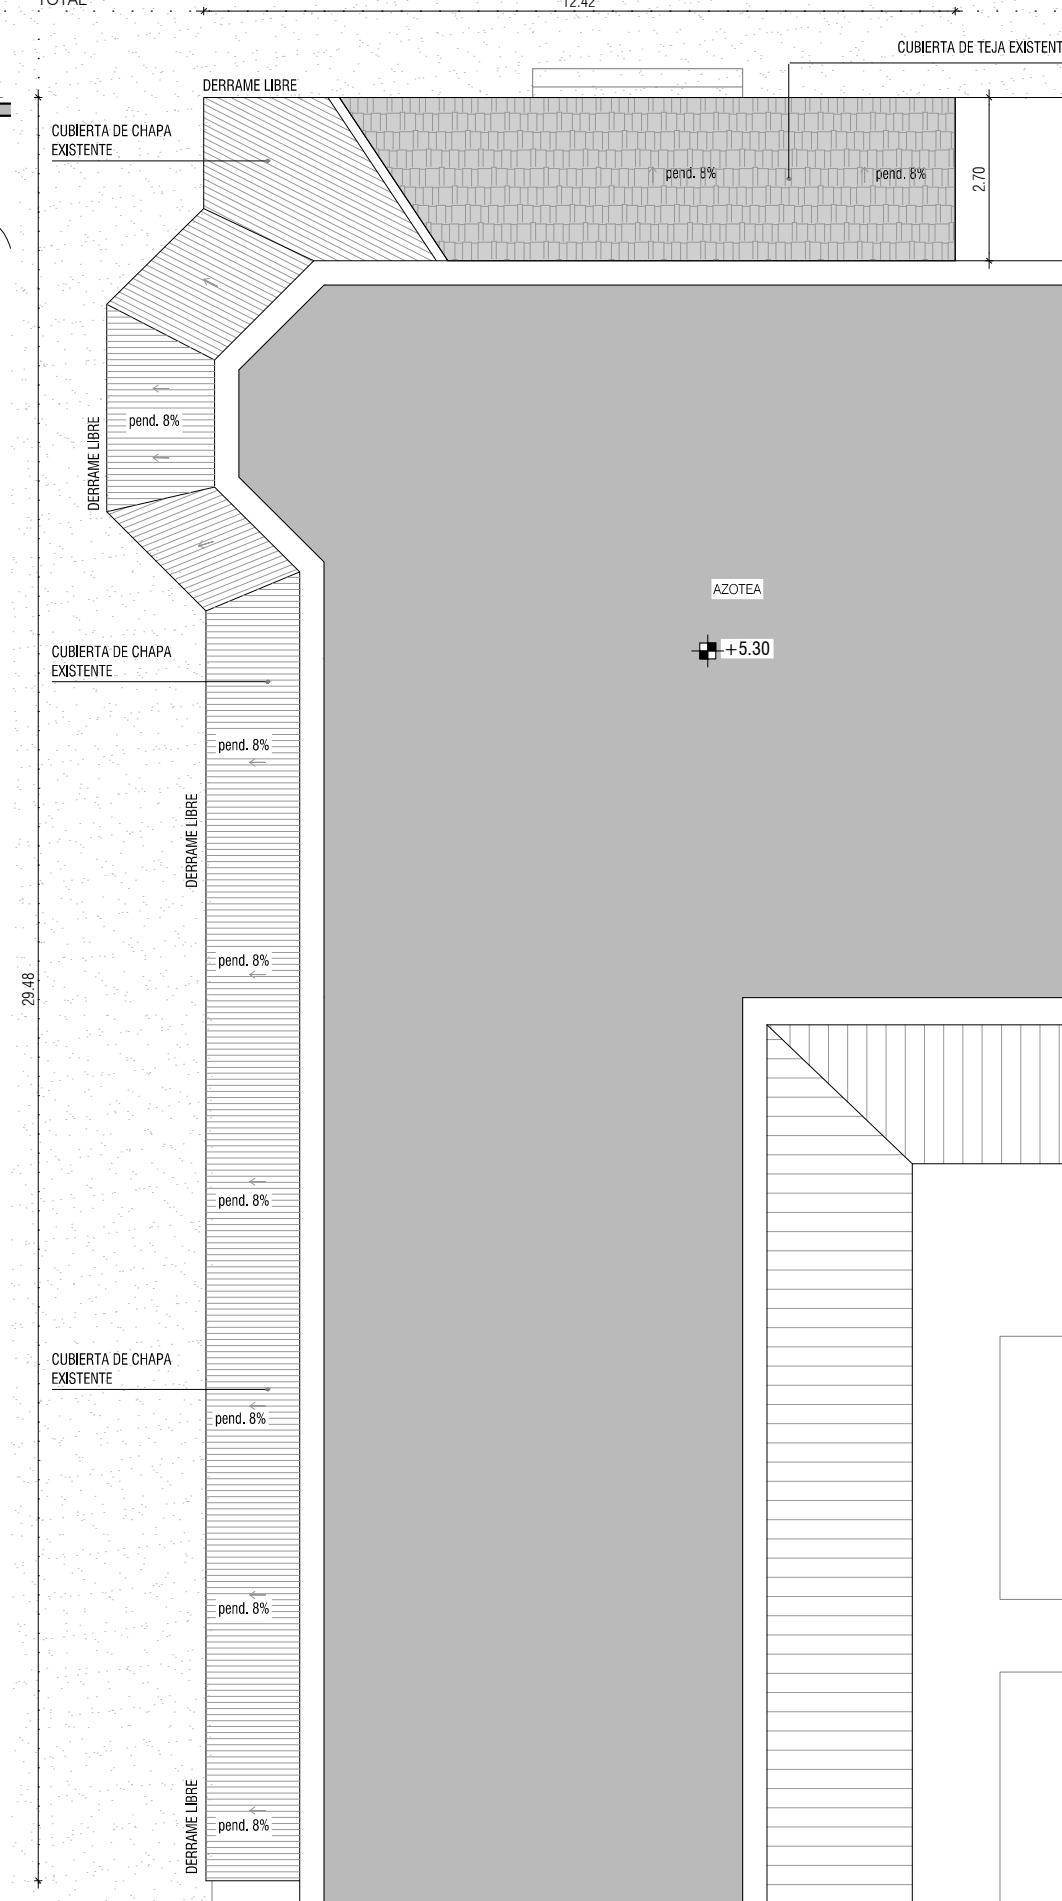


PLANTA DE TECHO - GALERÍA
Esc 1/125
RELEVAMIENTO

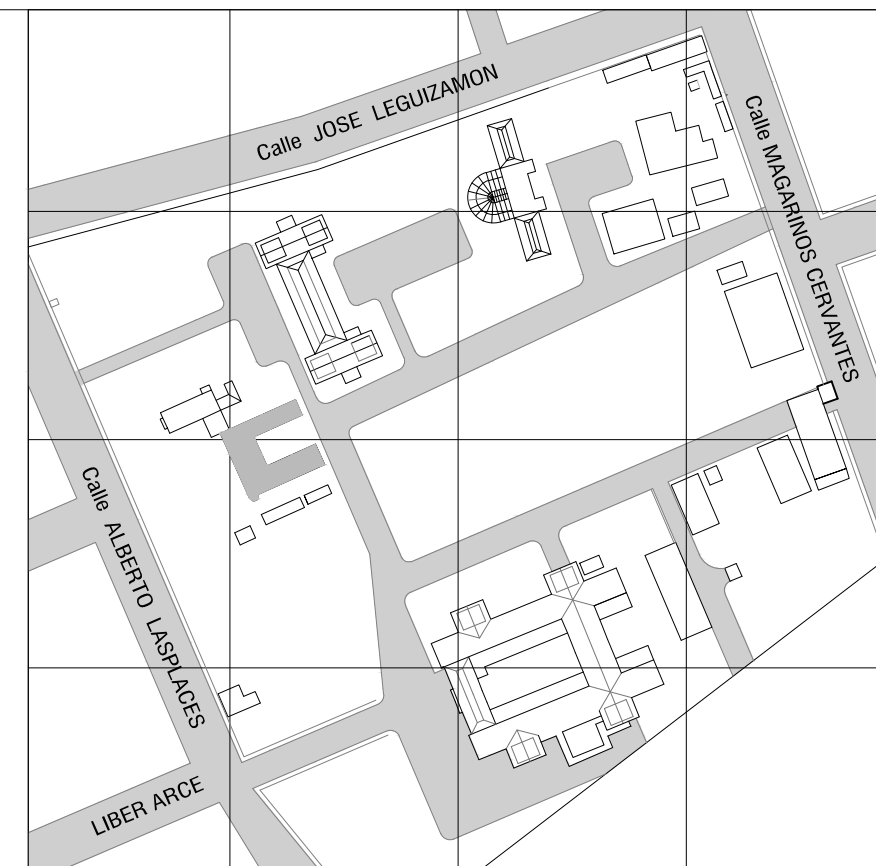

■ EDIFICIO A INTERVENIR

NOTA:
- TODAS LAS MEDIDAS SE RECTIFICARÁN EN OBRA.

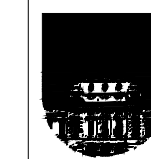

UNIVERSIDAD DE LA REPUBLICA
DIRECCION GENERAL DE ARQUITECTURA

DIRECTOR
ARQ. J. PEDRO URRUZOLA

PROYECTO
ARQ. FERNANDA GOYOS

EQUIPO
BACH. M^º VICTORIA PUPPO
BACH. CRISTINA BONIFACCIO
BACH. MAGDALENA CETRULO

SERVICIO
FACULTAD DE VETERINARIA

UBICACION
PREDIO CENTRAL - LASPLACES 1550

DESCRIPCION
CANTINA Y SECTORES ADMINISTRATIVOS
ETAPA 2. RELEVAMIENTO GALERIA
PLANTAS

LAMINA
A04

ESCALA
1:125

FECHA
JUNIO.2017