




PLANTA SECTOR GALERÍA
Esc 1/125
PROYECTO

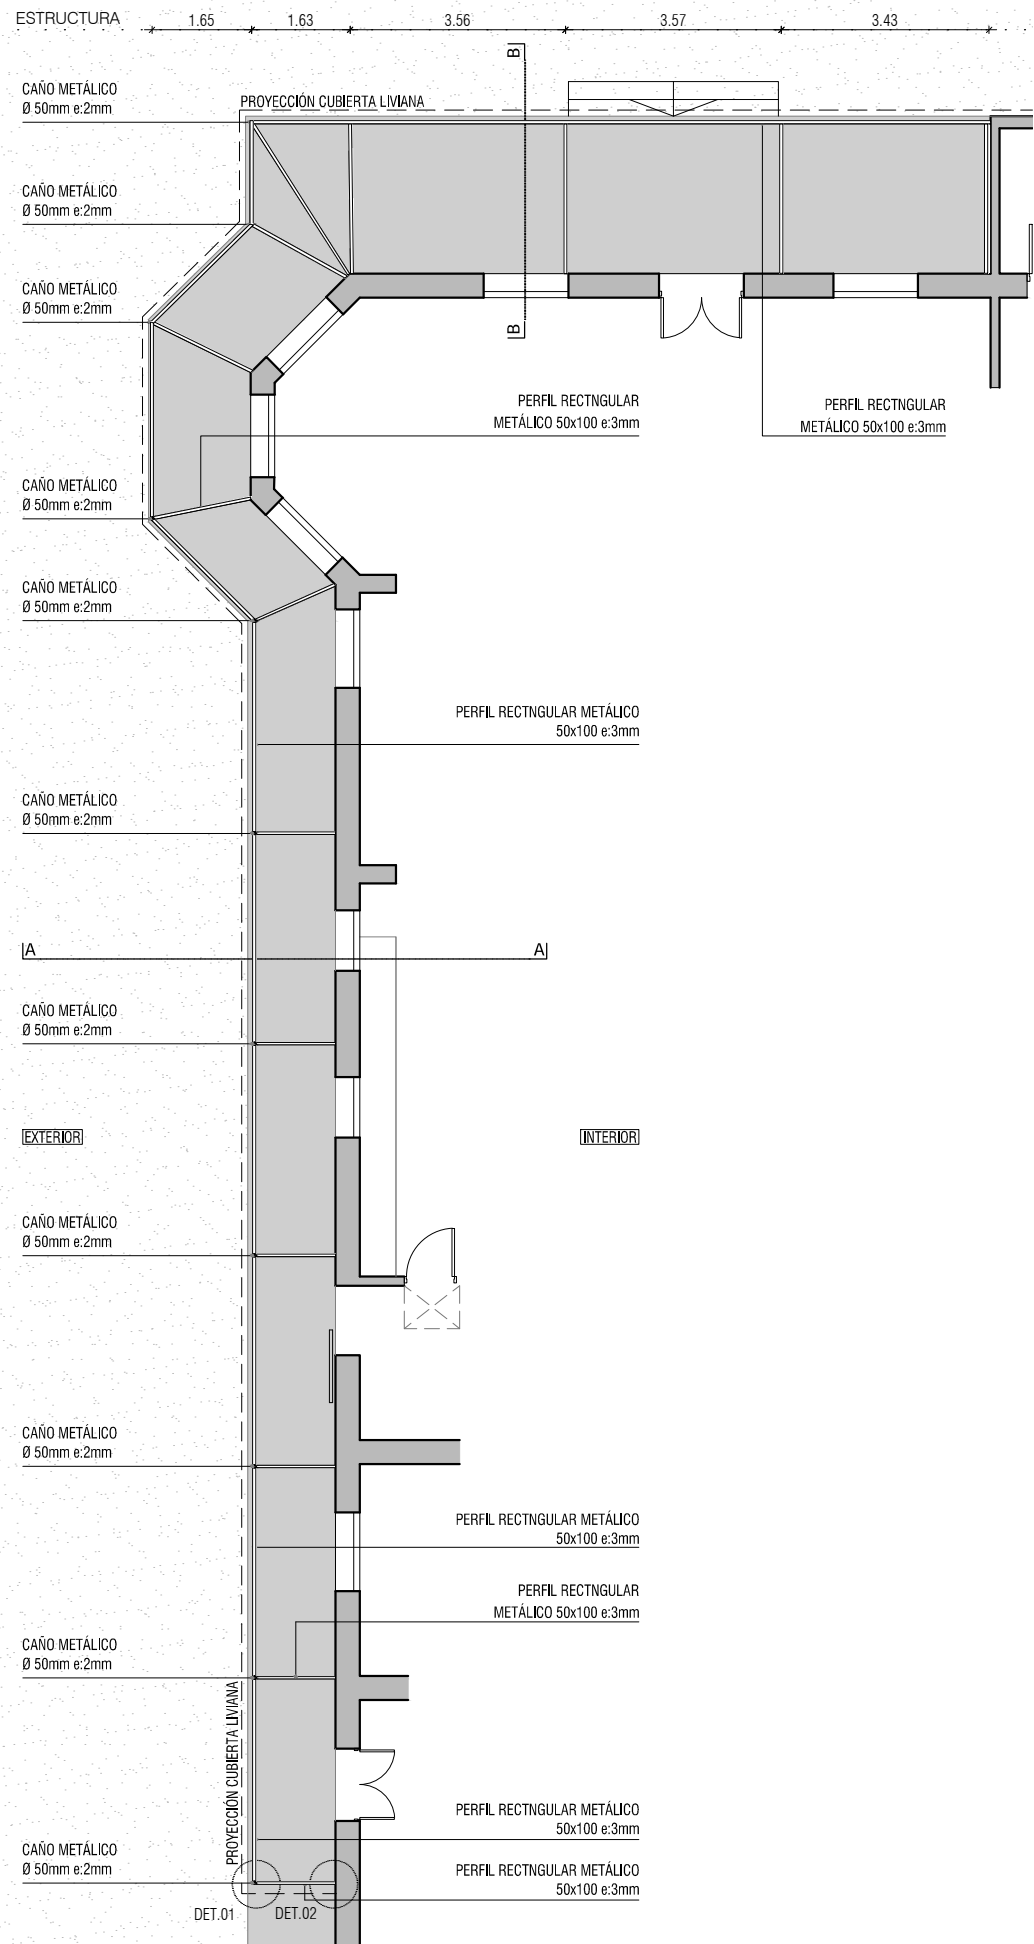

PLANTA ESTRUCTURA DE TECHO
Esc 1/125
PROYECTO

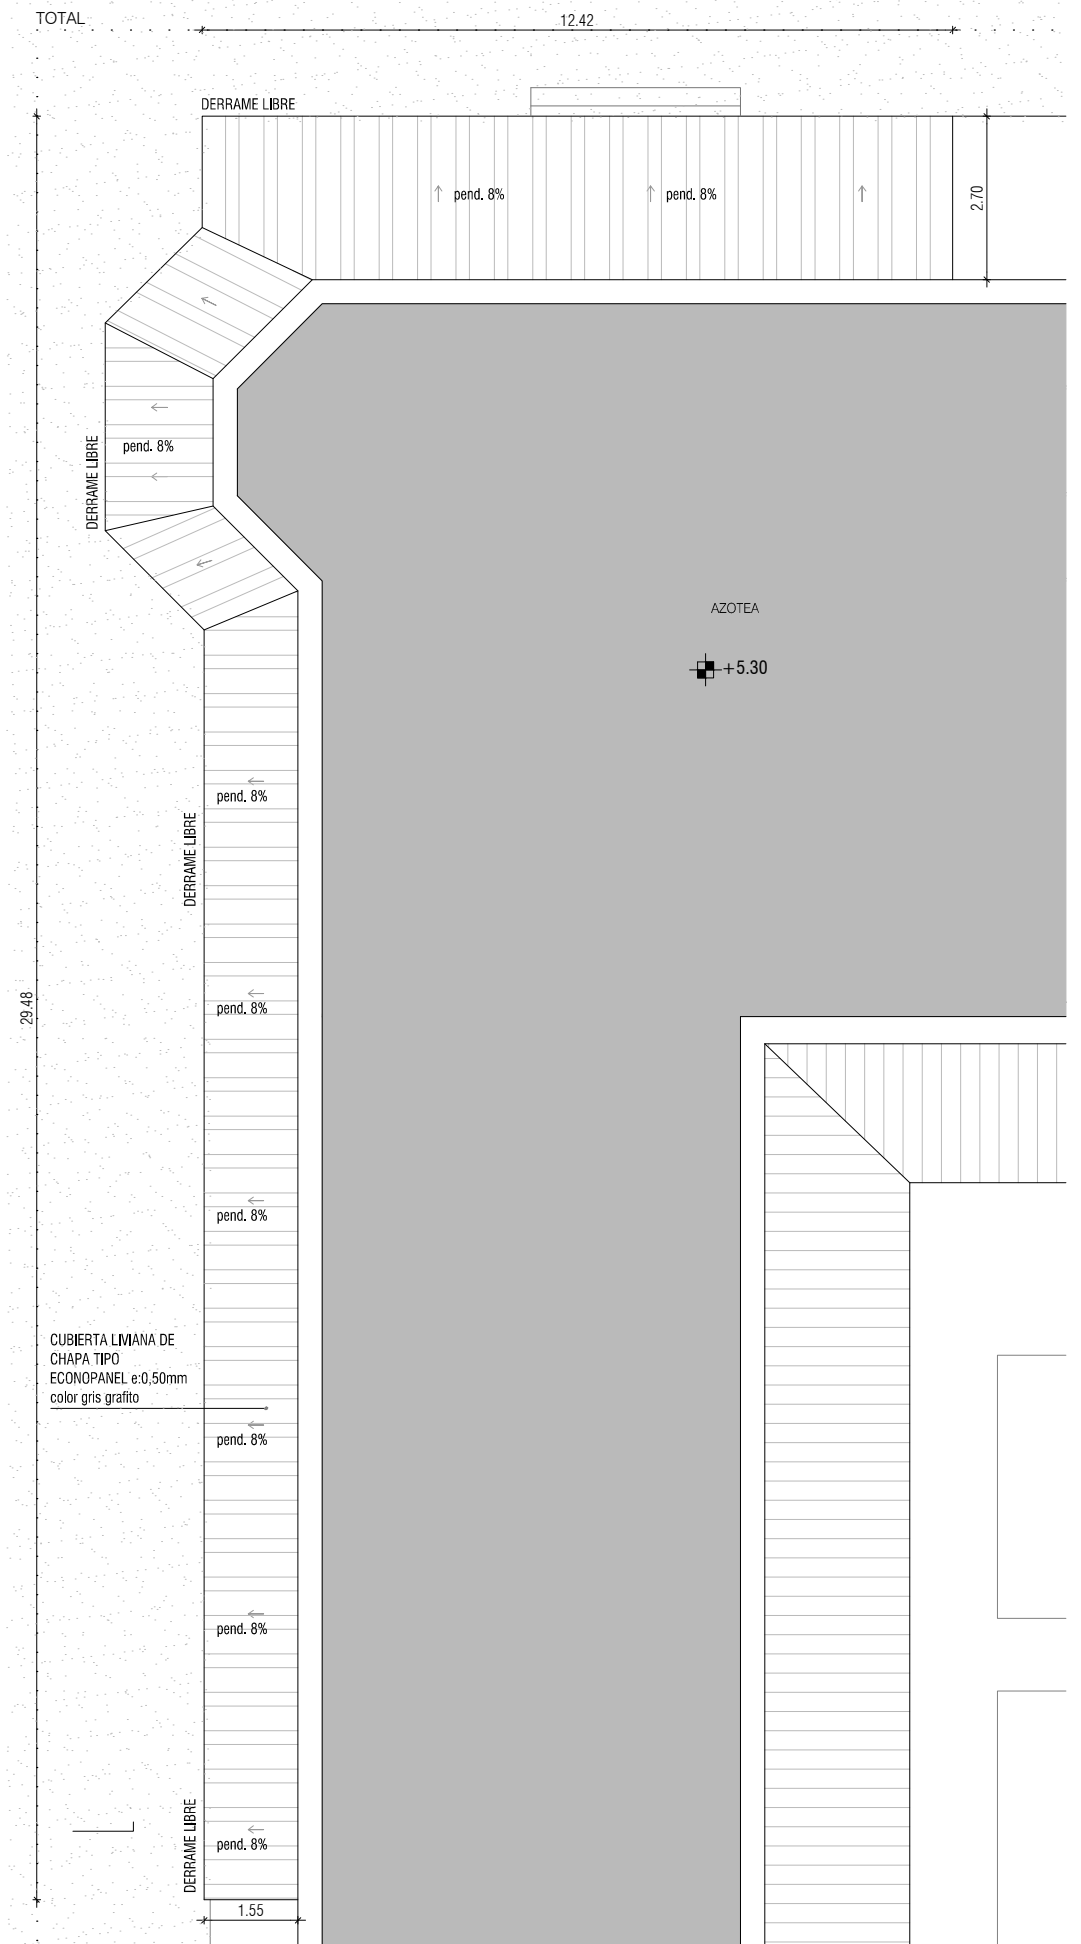

PLANTA DE TECHOS - GALERÍA
Esc 1/125
PROYECTO

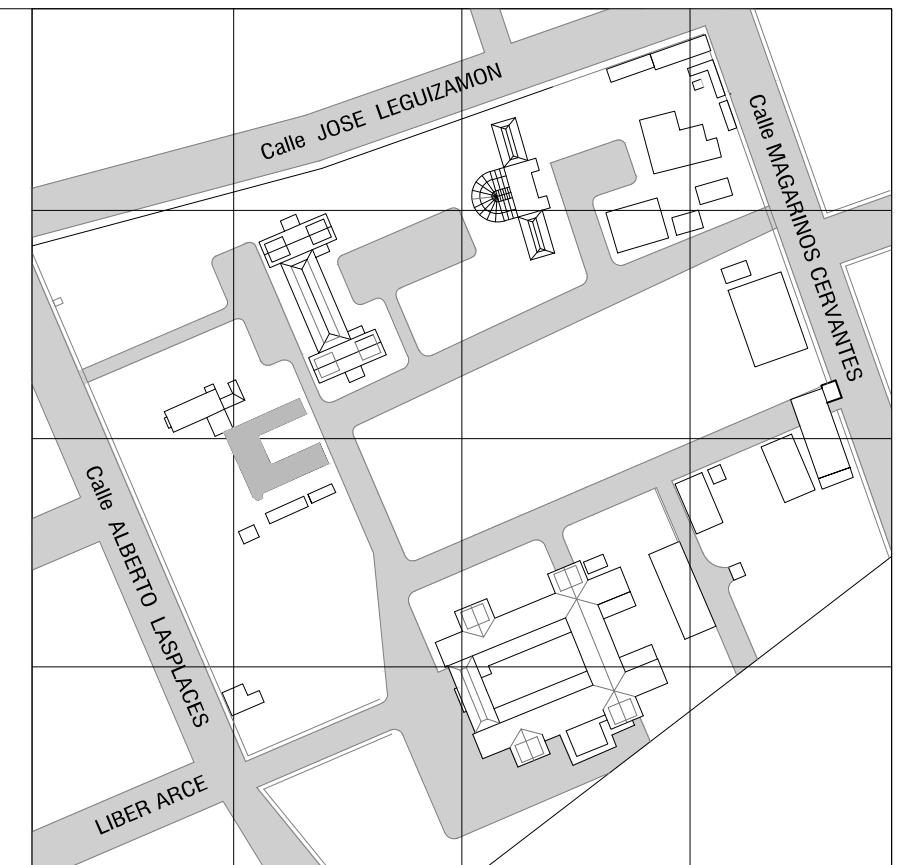

DETALLE REJA
Esc 1/25

SON 12 MÓDULOS DE REJA:

6 MÓDULO: 3.40 x 0.95m	1 MÓDULO: 3.18 x 0.95m
1 MÓDULO: 2.34 x 0.95m	2 MÓDULO: 1.60 x 0.95m
1 MÓDULO: 2.25 x 0.95m	1 MÓDULO: 3.50 x 0.95m

NOTA:
- TODAS LAS MEDIDAS SE RECTIFICARÁN EN OBRA.

UNIVERSIDAD DE LA REPUBLICA
DIRECCION GENERAL DE ARQUITECTURA

DIRECTOR ARQ. J. PEDRO URRUZOLA	SERVICIO FACULTAD DE VETERINARIA	LAMINA A07
PROYECTO ARQ. FERNANDA GOYOS	UBICACION PREDIO CENTRAL - LASPLACES 1550	ESCALA 1:125 1:25
EQUIPO BACH. M ^º VICTORIA PUPPO BACH. CRISTINA BONIFACINO BACH. MAGDALENA CETRULO	DESCRIPCION CANTINA Y SECTORES ADMINISTRATIVOS ETAPA 2. PROYECTO GALERÍA PLANTAS Y DETALLE REJA	FECHA JUNIO.2017