



PLANTA
Esc 1/25

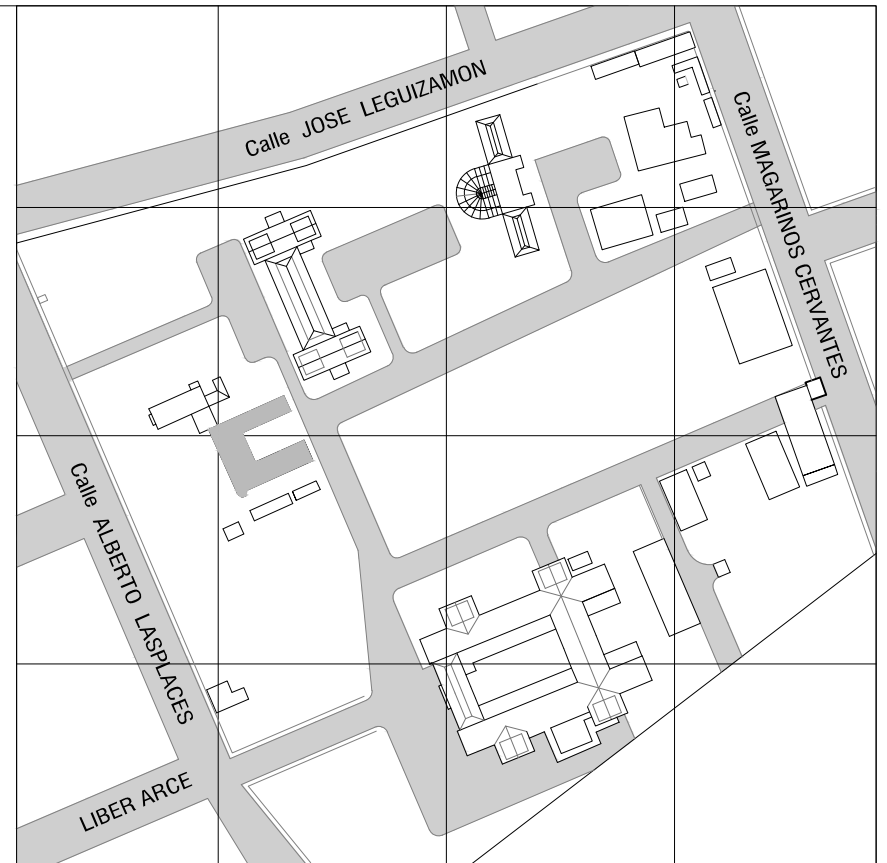

EDIFICIO A INTERVENIR

NOTA:
- TODAS LAS MEDIDAS SE RECTIFICARÁN EN OBRA.

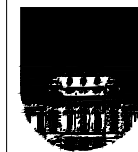

UNIVERSIDAD DE LA REPUBLICA
DIRECCION GENERAL DE ARQUITECTURA

| | | |
|---|--|---------------------|
| DIRECTOR ARQ. J. PEDRO URRUZOLA | SERVICIO FACULTAD DE VETERINARIA | LAMINA |
| PROYECTO ARQ. FERNANDA GOYOS | UBICACION PREDIO CENTRAL - LASPLACES 1550 | A10 |
| EQUIPO BACH. M ^a VICTORIA PUPPO BACH. CRISTINA BONIFACINO BACH. MAGDALENA CETRULO | DESCRIPCION CANTINA Y SECTORES ADMINISTRATIVOS ETAPA 3. REPARACION DE ESCALERA PLANTA | |
| | | ESCALA 1:25 |
| | | FECHA JUNIO.2017 |