



SECTOR A INTERVENIR
Se desmonta el sector en su totalidad

SECTOR A INTERVENIR
Se desmonta el sector en su totalidad

PLANTA - SECTOR DE SSHH Y VESTUARIOS A INTERVENIR esc. 1/100

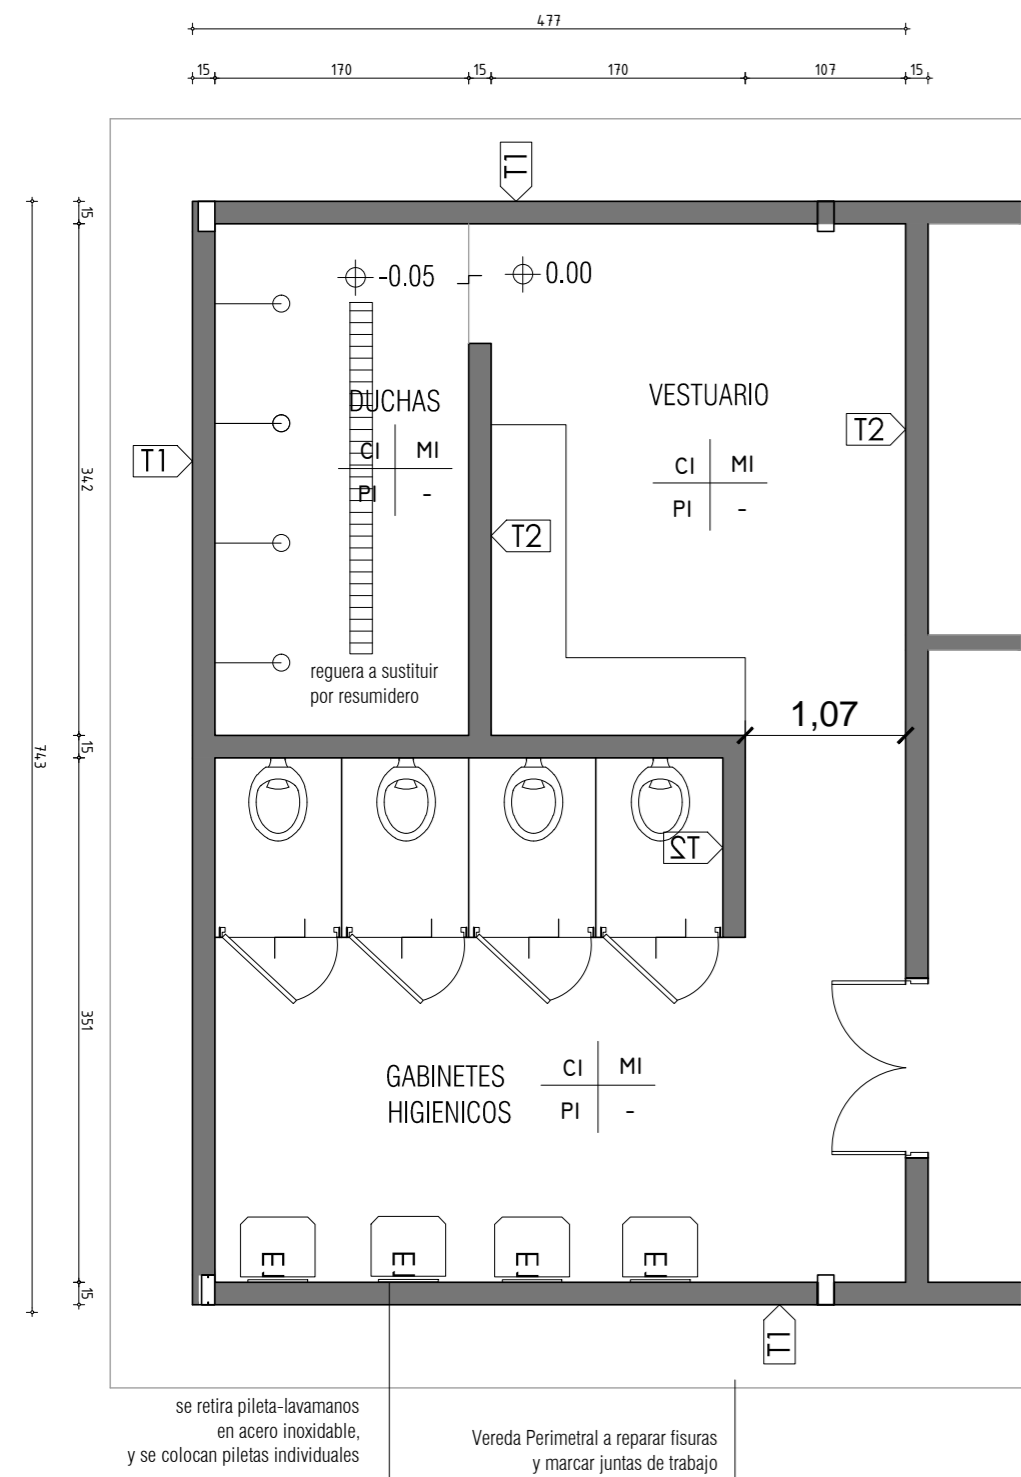

SECTOR A esc. 1/75

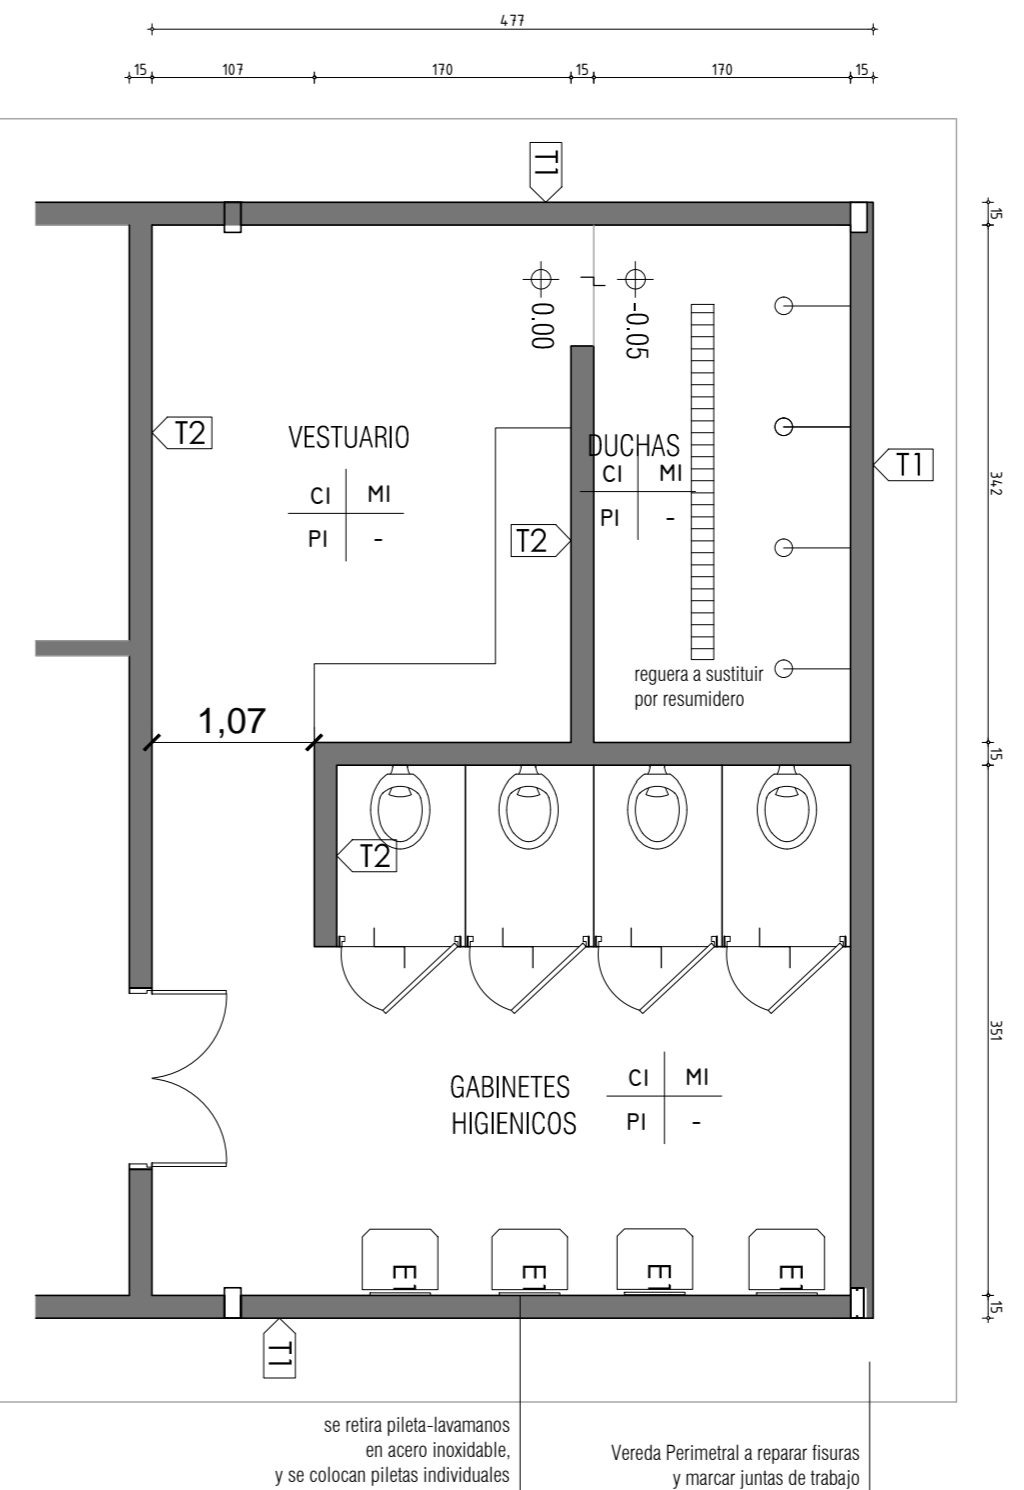

SECTOR B esc. 1/75

PLANILLA DE TERMINACIONES

CIELORRASO	PARAMENTOS	PISOS	ZÓCALO
C1	M1	P1	-
Placa de Yeso Continua + enduido + pintura	Revestimiento cerámica 30x20 blanco brillante apaisada	Porcelanato 60x60 color gris	-

MINISTERIO DEL INTERIOR
AREA DE INFRAESTRUCTURA
DEPARTAMENTO DE PROYECTOS ARQUITECTONICOS

DIRECCION: MERCEDES 993 PISO 3 MONTEVIDEO - URUGUAY
TE L.: 152 4012
TEL/FAX.: 152 4136

GUARDIA REPUBLICANA - ALOJAMIENTOS
SSHH Y VESTUARIOS

LAMINA: PLANTAS
ESCALA: 1/100
FECHA: JUNIO 2017

A01