



CORTE A-A esc. 1./50

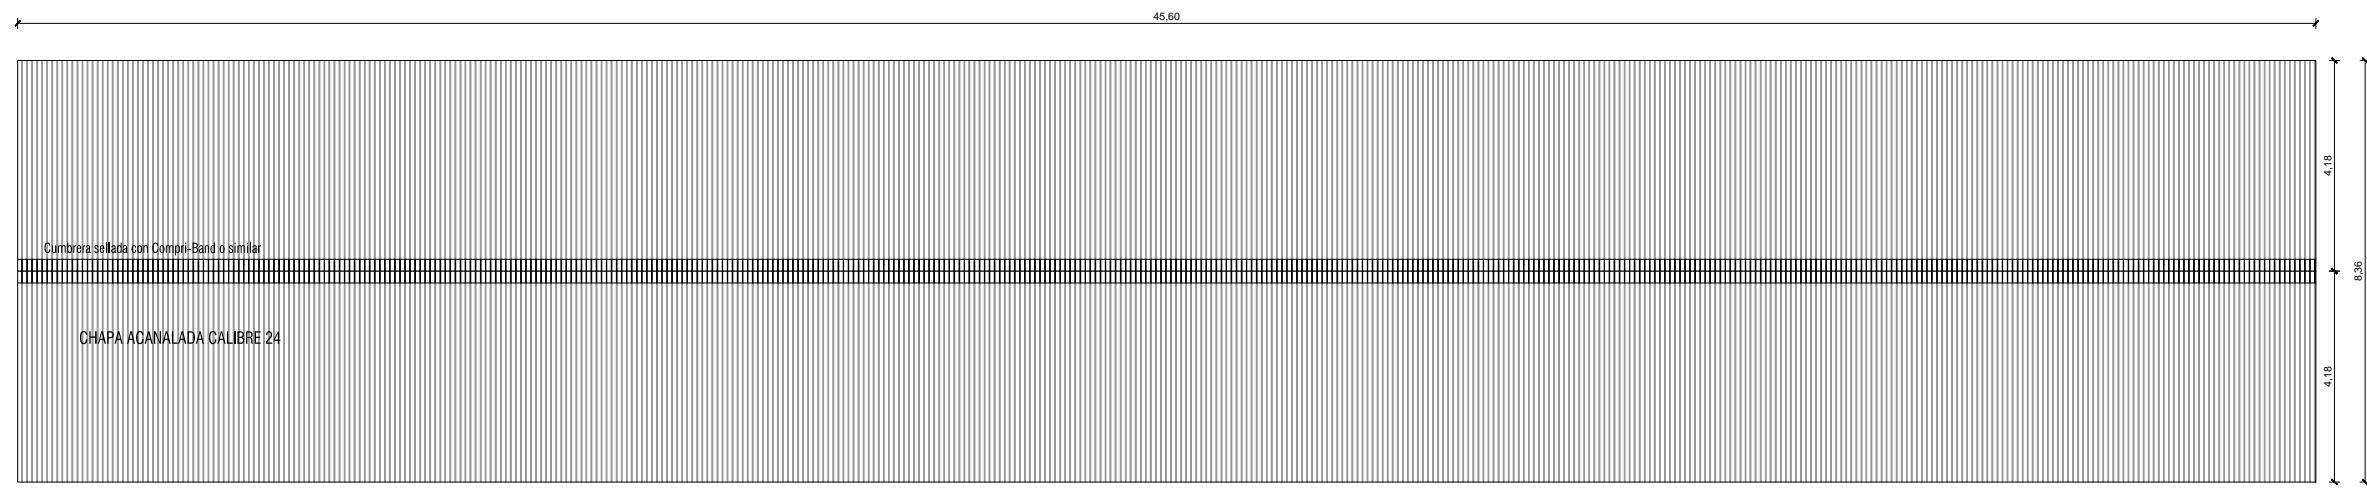

PLANTA DE TECHOS - CUBIERTA A SUSTITUIR - esc. 1./50

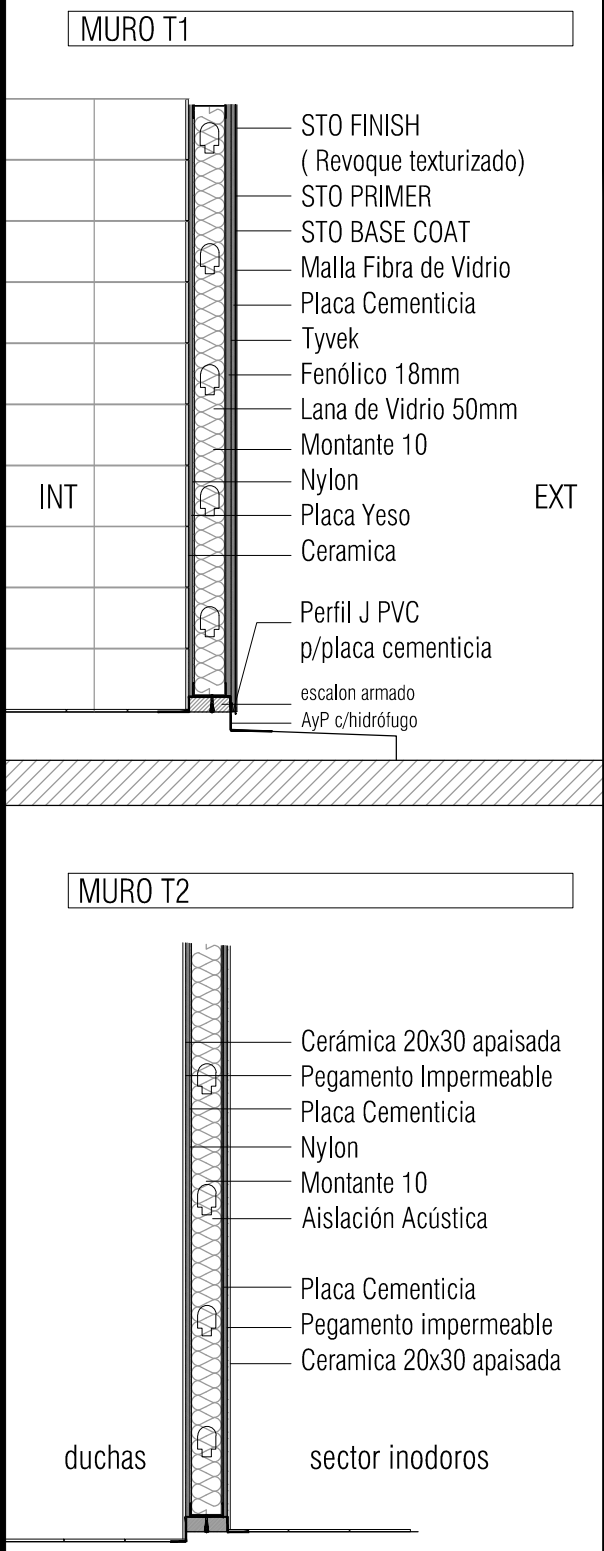

**MINISTERIO DEL INTERIOR**  
**AREA DE INFRAESTRUCTURA**  
 DEPARTAMENTO DE PROYECTOS ARQUITECTONICOS

DIRECCION: MERCEDES 993 PISO 3 MONTEVIDEO - URUGUAY  
 TEL.: 152 4012  
 TEL/FAX.: 152 4136

**GUARDIA REPUBLICANA - ALOJAMIENTOS**  
**SSHH Y VESTUARIOS**

PLANTA - CORTE  
 ESCALA: 1/50  
 FECHA: JUNIO 2017

**A02**