


CALLE CAMPBELL

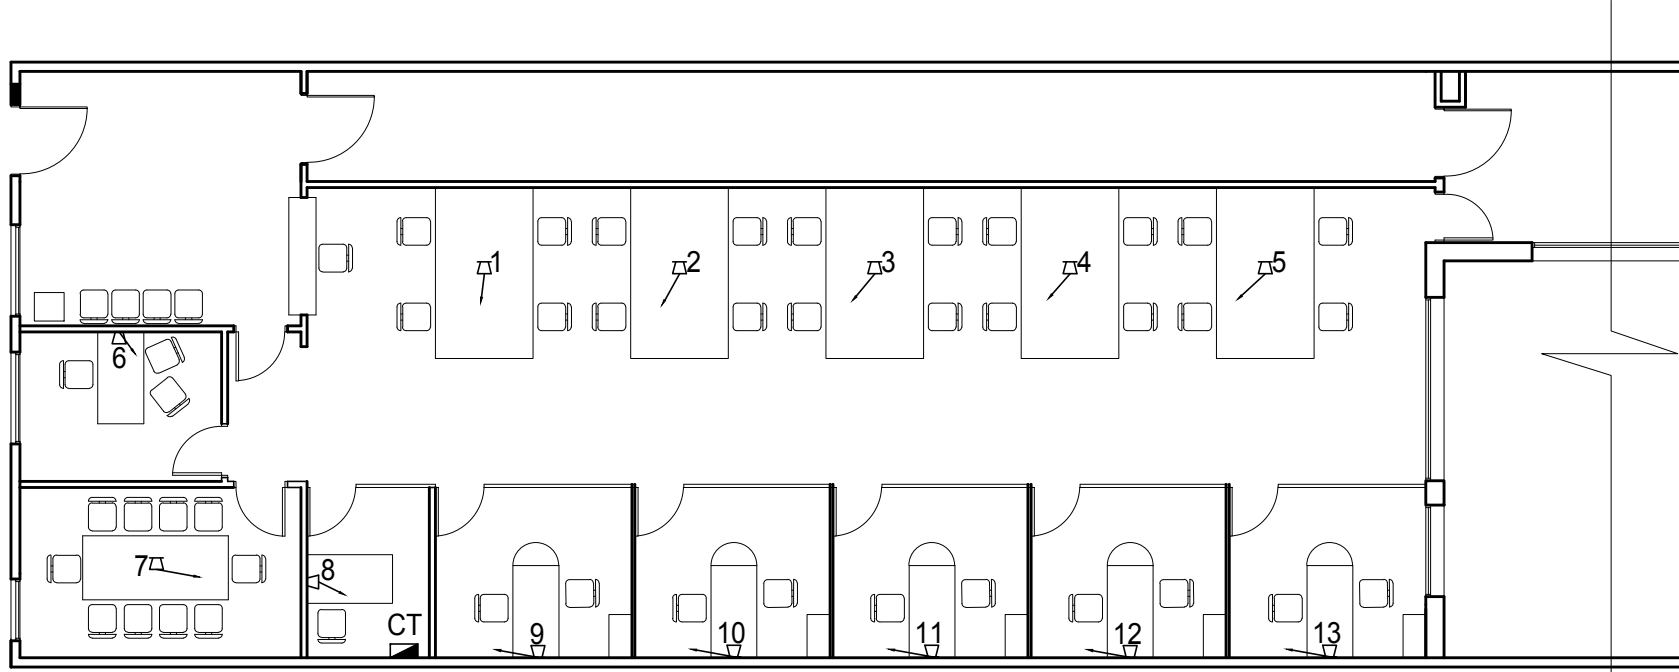

PLANTA

NOTA:
La ubicación de los puertos terminales son tentativos, estos se definirán en obra.

	I. N. A. U. Departamento de Arquitectura		ARQUITECTO: JUAN PABLO LESCANO	TEC. SANITARIO: HÉCTOR AGUIRRE	LAMINA Nº: 01
	SERVICIO: DEPTO. ARQUITECTURA DEPARTAMENTO DE MONTEVIDEO		AYTE. ARG.: LEONARDO PENNI	TEC. ELECTRICISTA: ARIEL BURMIDAD	
DIRECCION: CAMPBELL 1424		PLANO DE: UBICACION DE PUERTOS TERMINALES Y CENTRAL TELEFONICA.		ARCHIVO:	ESCALA: S/E
		OBSERVACIONES:		FECHA: SET-2017	