



NOTA 1: IMPLANTACIÓN SUGERIDA PUEDE ADMITIR VARIACIONES EN SU IMPLANTACIÓN, RESPETANDO LA ORIENTACIÓN
 NOTA 2: AFECTACIONES Y RETIROS ESTARÁN SUJETOS A CONFIRMACIÓN Y ACTUALIZACIÓN DE CADA INTENDENCIA MUNICIPAL
 REFERENCIA:  CERCADO PERIMETRAL

PLANTA IMPLANTACIÓN PREDIO INAU
 ESC. 1:200

 

PLANTA UBICACIÓN
 ESC 1/1500

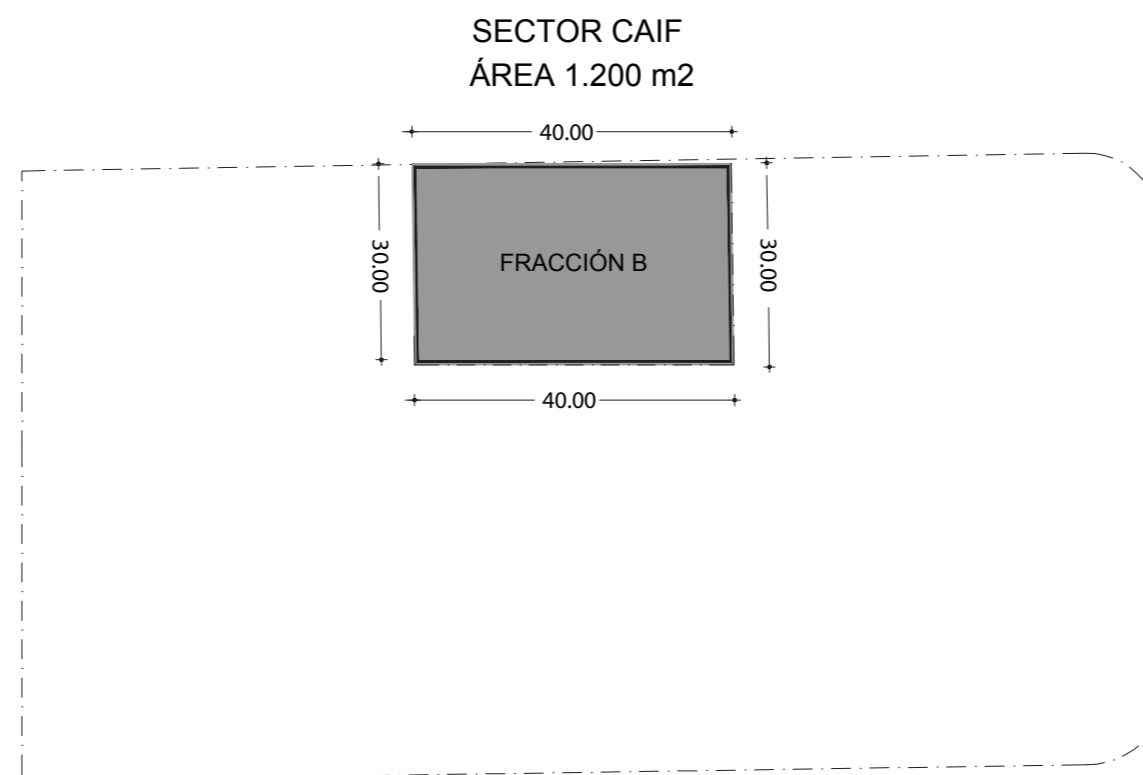

IMPLANTACIÓN PREDIO INAU EN PADRÓN
 SIN ESCALA

PROGRAMA

CAIF

DEPARTAMENTO: SAN JOSÉ LOCALIDAD: PLAYA PASCUAL PADRÓN N°: 1006 FRACCIÓN B



UBICACIÓN


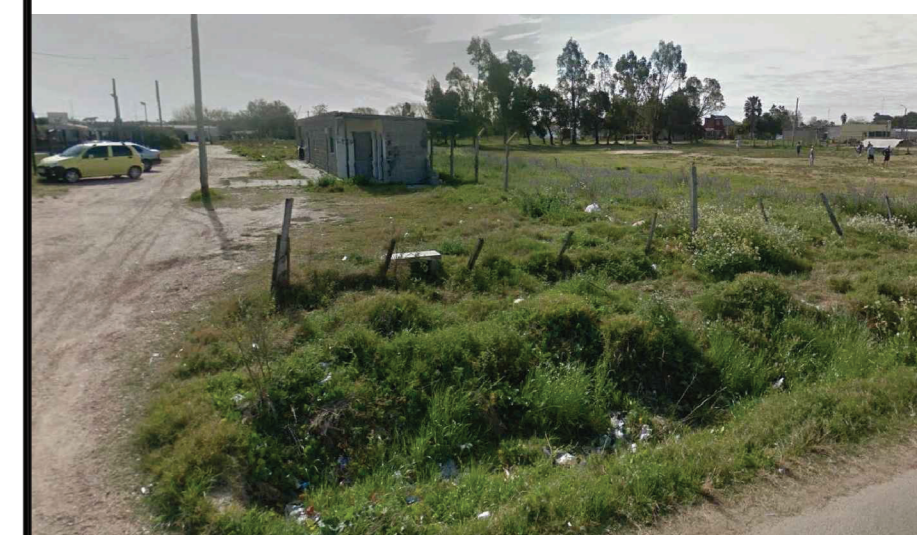


IMAGEN DEL SITIO

NOTA:
 VER PLANO DE MENSURAY FRACCIONAMIENTO
 PADRON N°1006 DE ING.AGRIM. D. SIERRA NAVIA.
 (MARZO 1997)

ALTURA DE EDIFICACIÓN:
 RETIRO FRONTAL DE LA EDIFICACIÓN:
 RÉGIMEN DE GESTIÓN DEL SUELO:
 FACTOR DE OCUPACIÓN DEL SUELO:
 USO PREFERENTE:

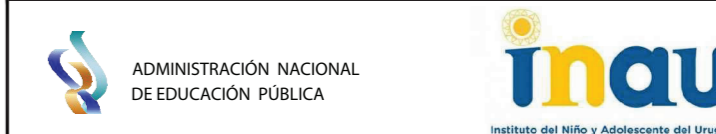

OBRA: CENTROS CAIF PPP LOCALIDAD: PLAYA PASCUAL DEPARTAMENTO: SAN JOSÉ FECHA: ABRIL 2018 ESCALA: 1/200 1/1500

PLANO DE: UBICACION		
PADRON/ES: 1006 LOTE 1	FRACCIONES: B	
AREA PADRON/ES: 12.112 M2	AREA IMPLANTACION: 1.200 M2	AREA EDIF. PROYECTADA:
ARQUITECTO:	FIRMA:	
TECNICO:	FIRMA:	

LAMINA Nro:

L 25