
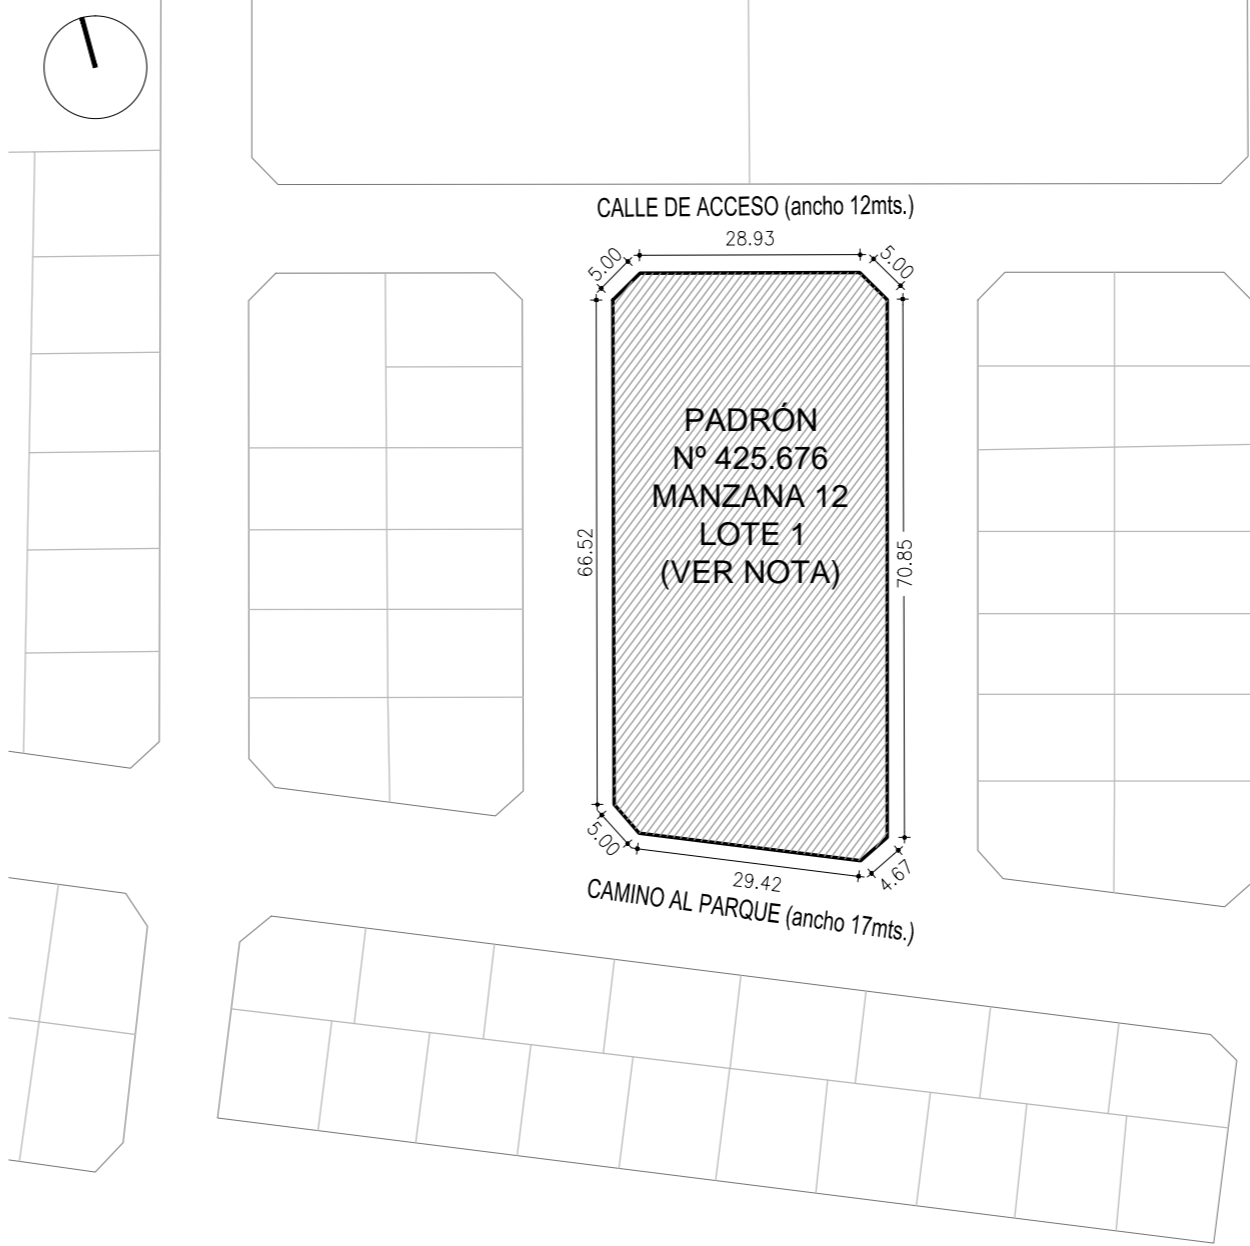


NOTA 1: IMPLANTACIÓN SUGERIDA PUEDE ADMITIR VARIACIONES EN SU IMPLANTACIÓN, RESPETANDO LA ORIENTACIÓN


NOTA 2: AFECTACIONES Y RETIROS ESTARÁN SUJETOS A CONFIRMACIÓN Y ACTUALIZACIÓN DE CADA INTENDENCIA MUNICIPAL

REFERENCIA:  CERCADO PERIMETRAL

PLANTA IMPLANTACIÓN PREDIO INAU  
ESC. 1:250



PLANTA UBICACIÓN  
ESC 1/900

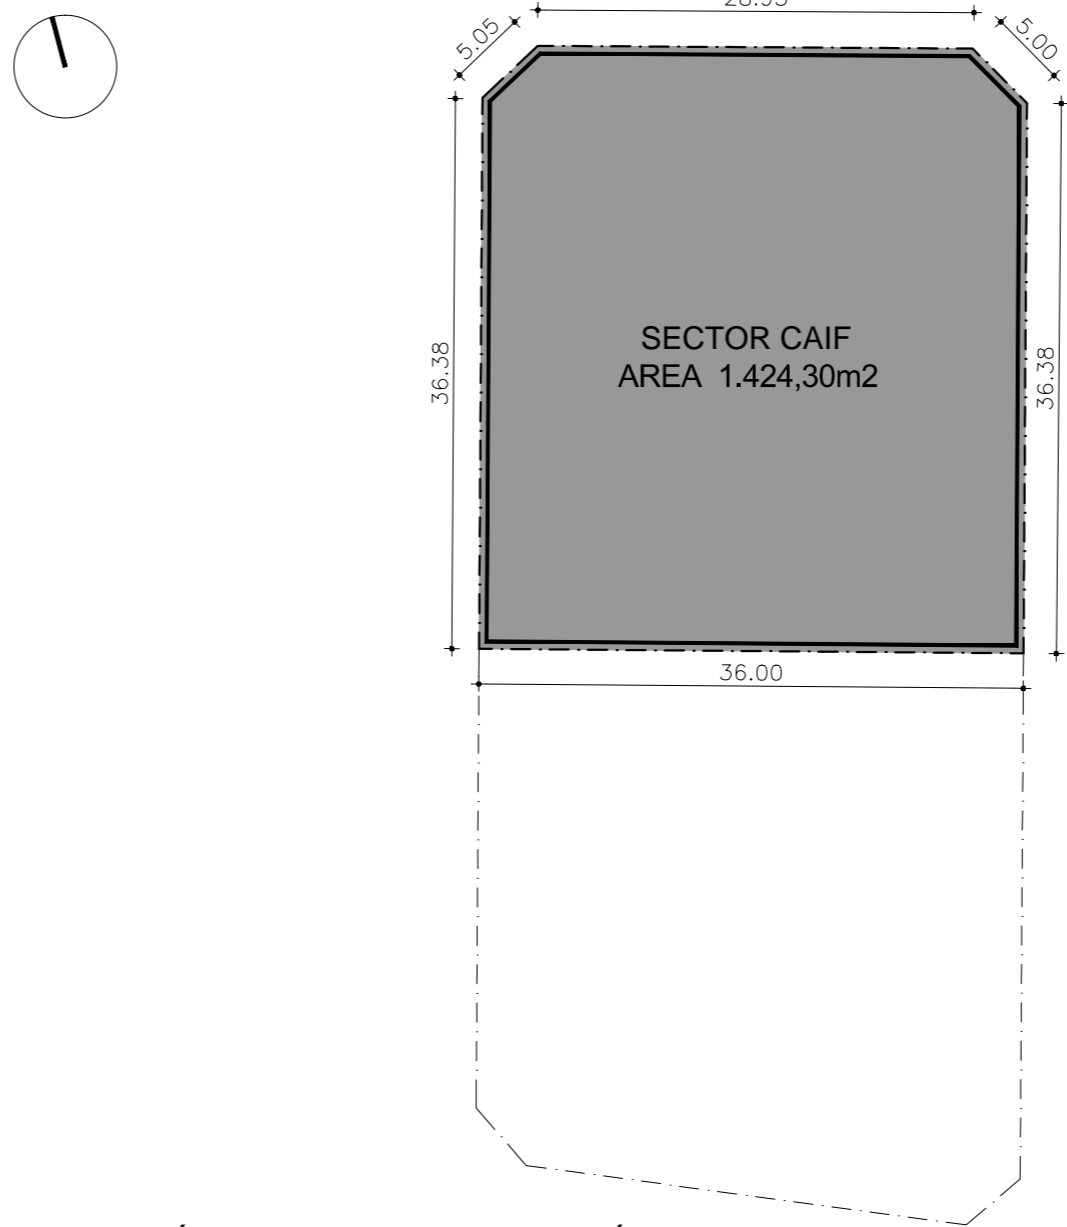

IMPLANTACIÓN PREDIO INAU EN PADRÓN  
SIN ESCALA

PROGRAMA

CAIF

DEPARTAMENTO

MONTEVIDEO

LOCALIDAD

CAUCEGLIA

PADRÓN Nº

425676 M12 LOTE 1



UBICACIÓN



IMAGEN DEL SITIO

NOTA:  
VER PLANO DE FRACCIONAMIENTO DE MVOTMA  
PADRON Nº425676 DE ING.AGRIM. G. SEGALEBRA.  
(MAYO 2015)

ALTURA DE EDIFICACIÓN:  
RETIRO FRONTAL DE LA EDIFICACIÓN: 2 metros  
RÉGIMEN DE GESTIÓN DEL SUELO:  
FACTOR DE OCUPACIÓN DEL SUELO:  
USO PREFERENTE:



ADMINISTRACIÓN NACIONAL  
DE EDUCACIÓN PÚBLICA



inau  
Instituto del Niño y Adolescente del Uruguay

OBRA:  
CENTROS CAIF PPP

LOCALIDAD:  
CAUCEGLIA

FECHA:  
AGOSTO 2017

DIRECCIÓN

DEPARTAMENTO:  
MONTEVIDEO

ESCALA:  
1/250  
1/1000

PLANO DE:  
UBICACION

PADRON/ES:  
425676

FRACCIONES:  
MANZANA 12 LOTE 1

AREA PADRON/ES:  
VER P.MENSURA

AREA IMPLANTACION:  
1.424,30 M2

AREA EDIF. PROYECTADA:  
- M2

ARQUITECTO:

FIRMA:

TECNICO:

FIRMA:

LAMINA Nº:

L 15