

NOTA 1: IMPLANTACIÓN SUGERIDA PUEDE ADMITIR VARIACIONES EN SU IMPLANTACIÓN, RESPETANDO LA ORIENTACIÓN


NOTA 2: AFECTACIONES Y RETIROS ESTARÁN SUJETOS A CONFIRMACIÓN Y ACTUALIZACIÓN DE CADA INTENDENCIA MUNICIPAL

REFERENCIA: —□—□—□— CERCADO PERIMETRAL

PLANTA IMPLANTACIÓN PREDIO INAU
ESC. 1:200



PLANTA UBICACIÓN
ESC 1/1500

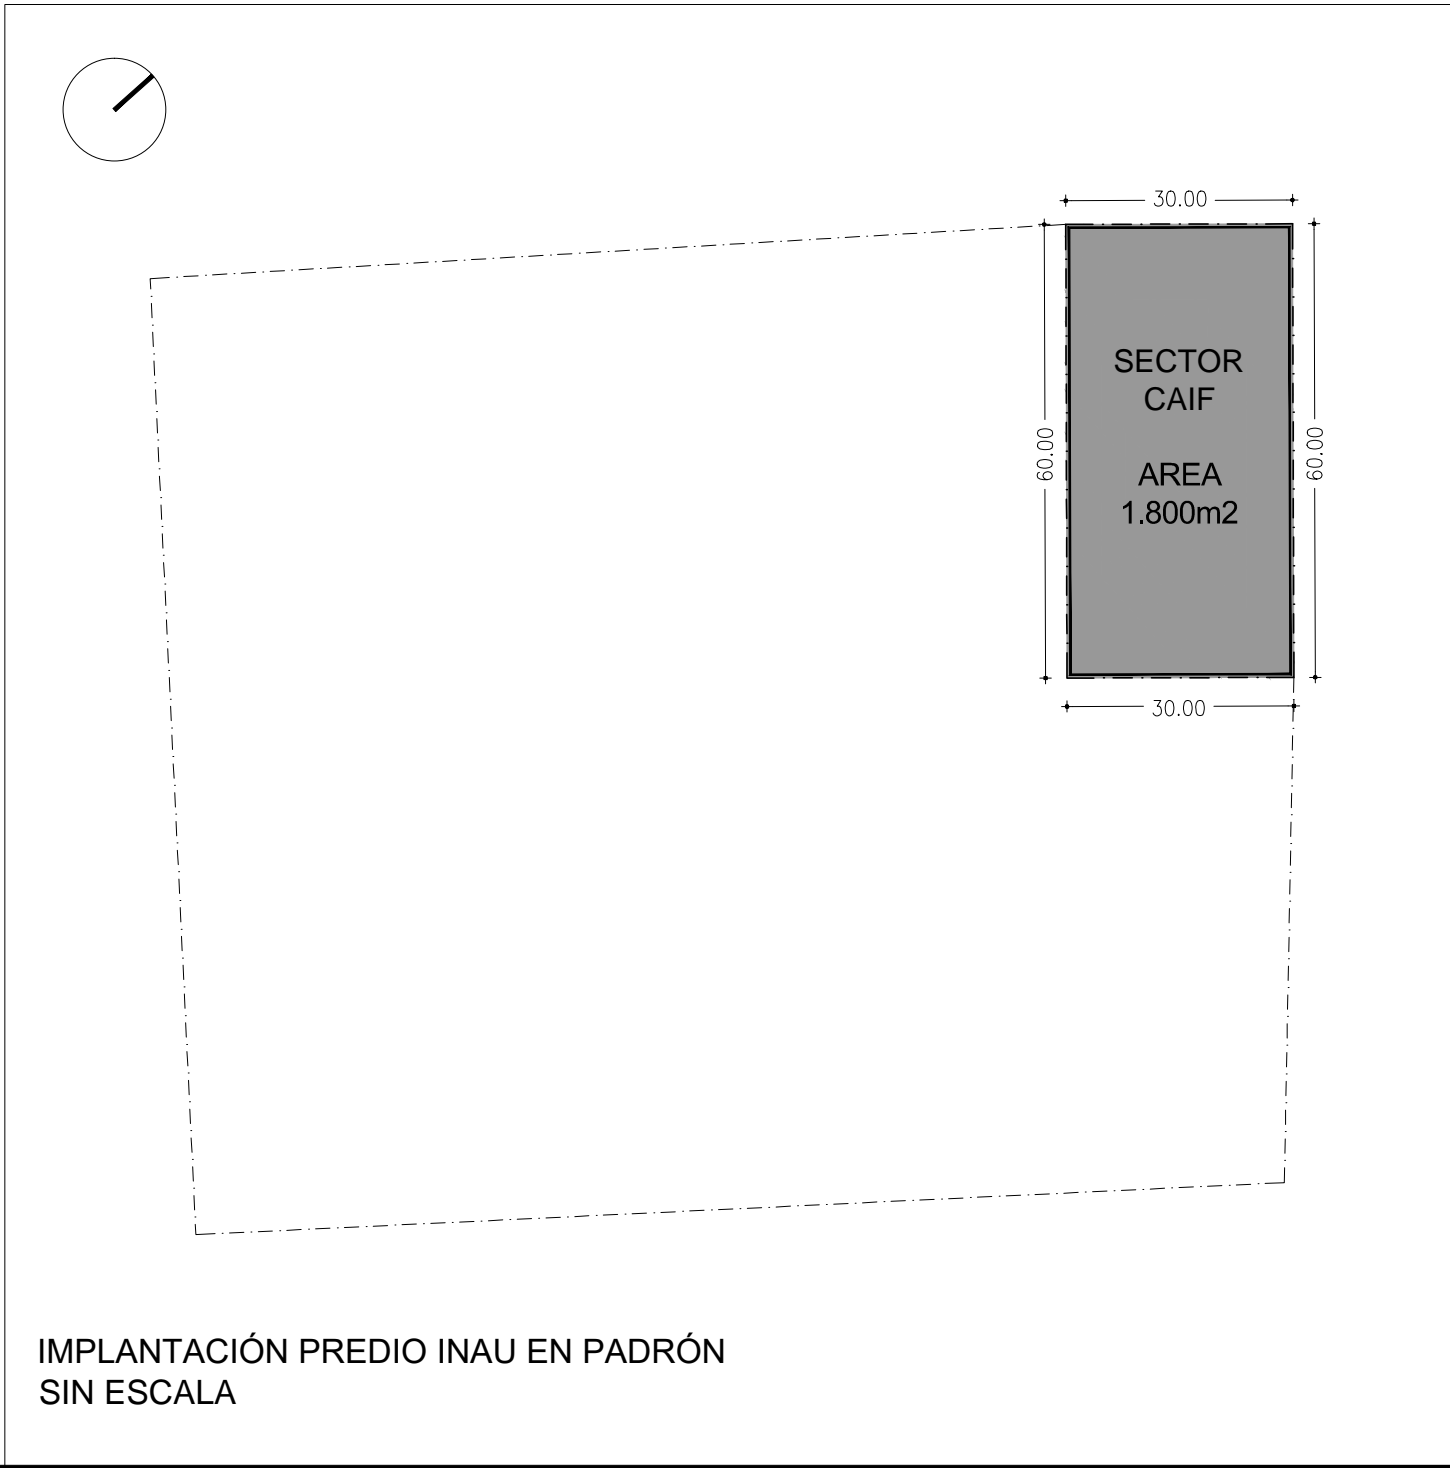

IMPLANTACIÓN PREDIO INAU EN PADRÓN
SIN ESCALA

PROGRAMA

CAIF

DEPARTAMENTO

SAN JOSÉ

LOCALIDAD

LIBERTAD

PADRÓN Nº

3294



UBICACIÓN



IMAGEN DEL SITIO

NOTA: VER PLANO DE MENSURA FRACCIONAMIENTO
PADRON Nº3294 DE MAYO DE 2012.
DE ING.AGRIM. DANIEL SIERRA

ALTURA DE EDIFICACIÓN:
RETIRO FRONTAL DE LA EDIFICACIÓN:
RÉGIMEN DE GESTIÓN DEL SUELO:
FACTOR DE OCUPACIÓN DEL SUELO:
USO PREFERENTE:



ADMINISTRACIÓN NACIONAL
DE EDUCACIÓN PÚBLICA



inau
Instituto del Niño y Adolescente del Uruguay

OBRA:

CENTROS CAIF PPP

LOCALIDAD:

LIBERTAD

FECHA:

AGOSTO 2017

DIRECCION

DEPARTAMENTO:

SAN JOSÉ

ESCALA:

1/200
1/1500

PLANO DE:

UBICACION

PADRON/ES:

3294

FRACCIONES:

AREA PADRON/ES:

19.440 - M2

AREA IMPLANTACION:

1.800 - M2

AREA EDIF. PROYECTADA:

ARQUITECTO:

FIRMA:

TECNICO:

FIRMA:

LAMINA Nº:

L 26