

CALLE C (ancho 17mts.)

NOTA 1: IMPLANTACIÓN SUGERIDA PUEDE ADMITIR VARIACIONES EN SU IMPLANTACIÓN, RESPETANDO LA ORIENTACIÓN  
NOTA 2: AFECTACIONES Y RETIROS ESTARÁN SUJETOS A CONFIRMACIÓN Y ACTUALIZACIÓN DE CADA INTENDENCIA MUNICIPAL  
REFERENCIA: □-□-□-□ CERCADO PERIMETRAL


PLANTA IMPLANTACIÓN PREDIO INAU  
ESC. 1:200

CALLE PUBLICA

CLEMENTE ESTABLE

CALLE C

PLANTA UBICACIÓN  
ESC 1/1250

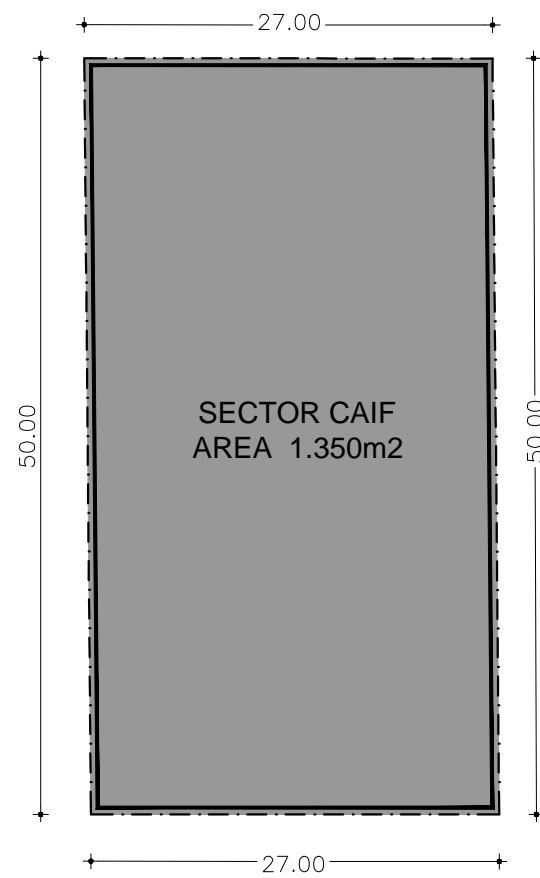

IMPLANTACIÓN PREDIO INAU EN PADRÓN  
ESC 1/500

PROGRAMA

CAIF

DEPARTAMENTO

CANELONES

LOCALIDAD

SANTA LUCÍA

PADRÓN Nº

6021

UBICACIÓN

IMAGEN DEL SITIO

ALTURA DE EDIFICACIÓN: 9mts.  
RETIRO FRONTAL DE LA EDIFICACIÓN: 5 mts.  
RETIRO BILATERAL: 2mts.  
RÉGIMEN DE GESTIÓN DEL SUELO:  
FACTOR DE OCUPACIÓN DEL SUELO: 60%  
USO PREFERENTE:

ADMINISTRACIÓN NACIONAL  
DE EDUCACIÓN PÚBLICA

inau  
Instituto del Niño y Adolescente del Uruguay

OBRA:

CENTROS CAIF PPP

LOCALIDAD:

SANTA LUCIA

FECHA:

AGOSTO 2017

DIRECCION

DEPARTAMENTO:

CANELONES

ESCALA:

1/200  
1/1250  
1/500

PLANO DE:

UBICACION

PADRON/ES:

6021

FRACCIONES:

---

AREA PADRON/ES:

1.350 M2

AREA IMPLANTACION:

1.350 M2

AREA EDIF. PROYECTADA:

ARQUITECTO:

FIRMA:

TECNICO:

FIRMA:

LAMINA Nº:

L 06