






PLANTA UBICACIÓN  
ESC 1/3000

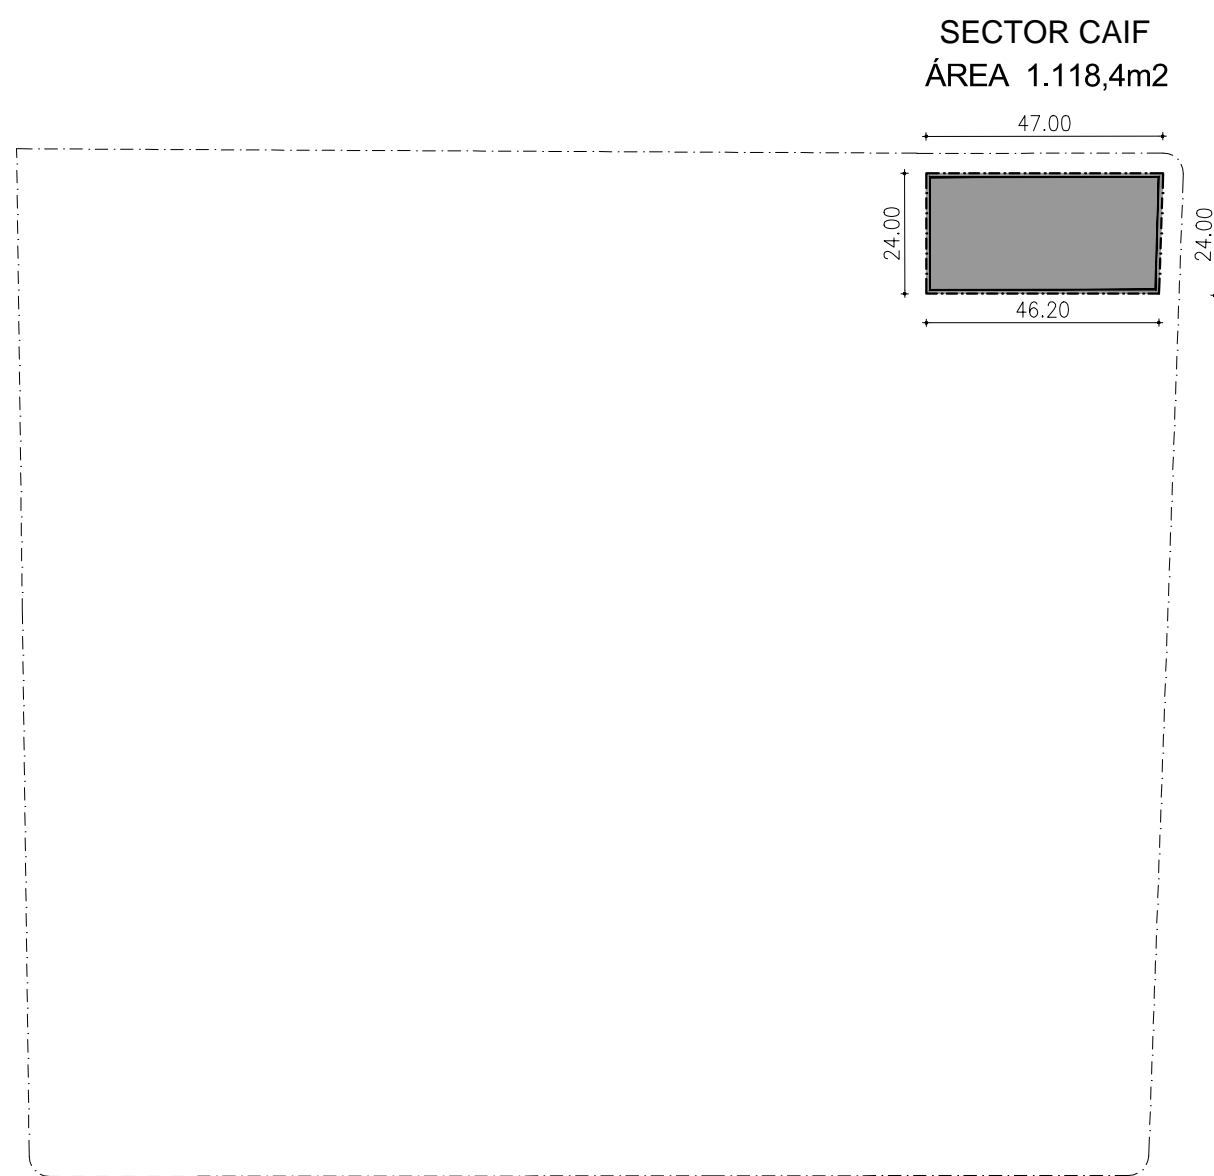

IMPLANTACIÓN PREDIO INAU EN PADRÓN  
ESC 1/1500

CALLE HORACIO MERIGGI

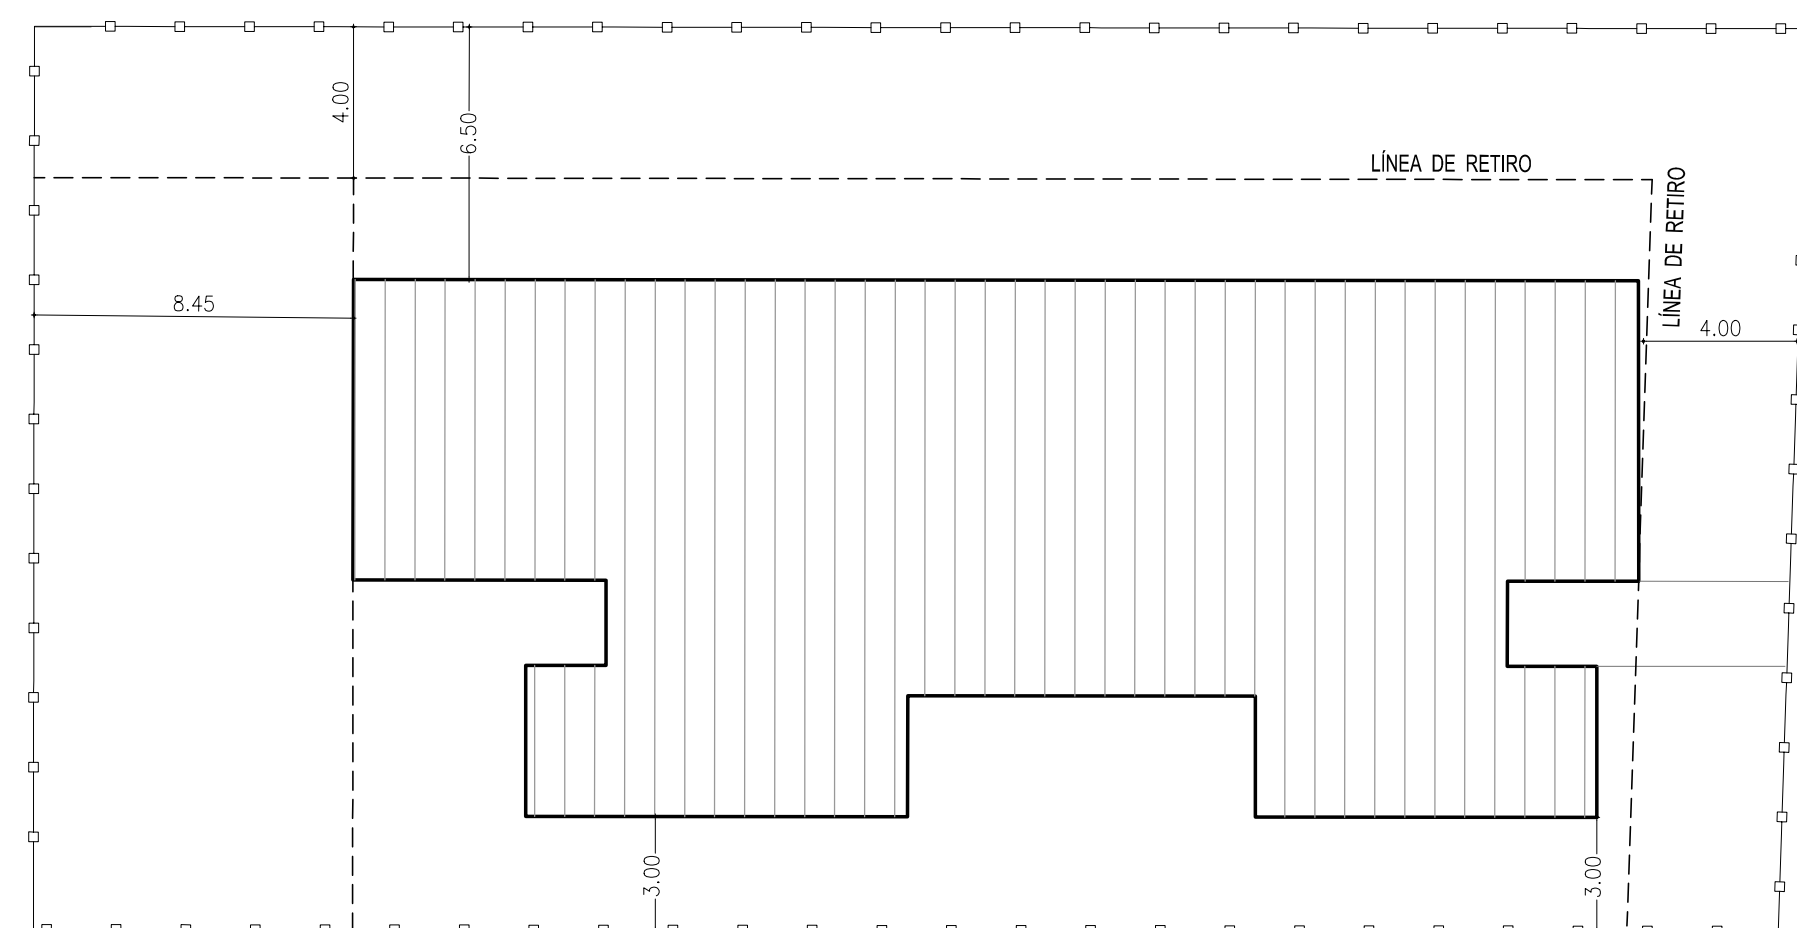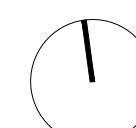

CALLE SETEMBRIÑO PEREDA



ACCESO

NOTA 1: IMPLANTACIÓN SUGERIDA PUEDE ADMITIR VARIACIONES EN SU IMPLANTACIÓN, RESPETANDO LA ORIENTACIÓN  
NOTA 2: AFECTACIONES Y RETIROS ESTARÁN SUJETOS A CONFIRMACIÓN Y ACTUALIZACIÓN DE CADA INTENDENCIA MUNICIPAL  
REFERENCIA: —□—□—□— CERCADO PERIMETRAL

PLANTA IMPLANTACIÓN PREDIO INAU  
ESC. 1:200

PROGRAMA

CAIF

DEPARTAMENTO

PAYSANDÚ

LOCALIDAD

PAYSANDÚ

PADRÓN N°

5083

UBICACIÓN

IMAGEN DEL SITIO

ALTURA DE EDIFICACIÓN:  
RETIRO FRONTAL DE LA EDIFICACIÓN: 4mts.  
RÉGIMEN DE GESTIÓN DEL SUELO:  
FACTOR DE OCUPACIÓN DEL SUELO:  
USO PREFERENTE:

ADMINISTRACIÓN NACIONAL  
DE EDUCACIÓN PÚBLICA

OBRA:

CENTROS CAIF PPP

LOCALIDAD:

PAYSANDÚ

DEPARTAMENTO:

PAYSANDÚ

FECHA:

AGOSTO 2017

ESCALA:

1/3000  
1/1500  
1/200

PLANO DE:

UBICACION

PADRON/ES:

5083

FRACCIONES:

---

AREA PADRON/ES:

42.436 M2

AREA IMPLANTACION:

1.118,4 M2

AREA EDIF. PROYECTADA:

ARQUITECTO:

FIRMA:

TECNICO:

FIRMA:

LAMINA Nro:

L 22