


NOTA 1: IMPLANTACIÓN SUGERIDA PUEDE ADMITIR VARIACIONES EN SU IMPLANTACIÓN, RESPETANDO LA ORIENTACIÓN


NOTA 2: AFECTACIONES Y RETIROS ESTARÁN SUJETOS A CONFIRMACIÓN Y ACTUALIZACIÓN DE CADA INTENDENCIA MUNICIPAL

REFERENCIA: —□—□—□— CERCADO PERIMETRAL

PLANTA IMPLANTACIÓN PREDIO INAU
ESC. 1:200

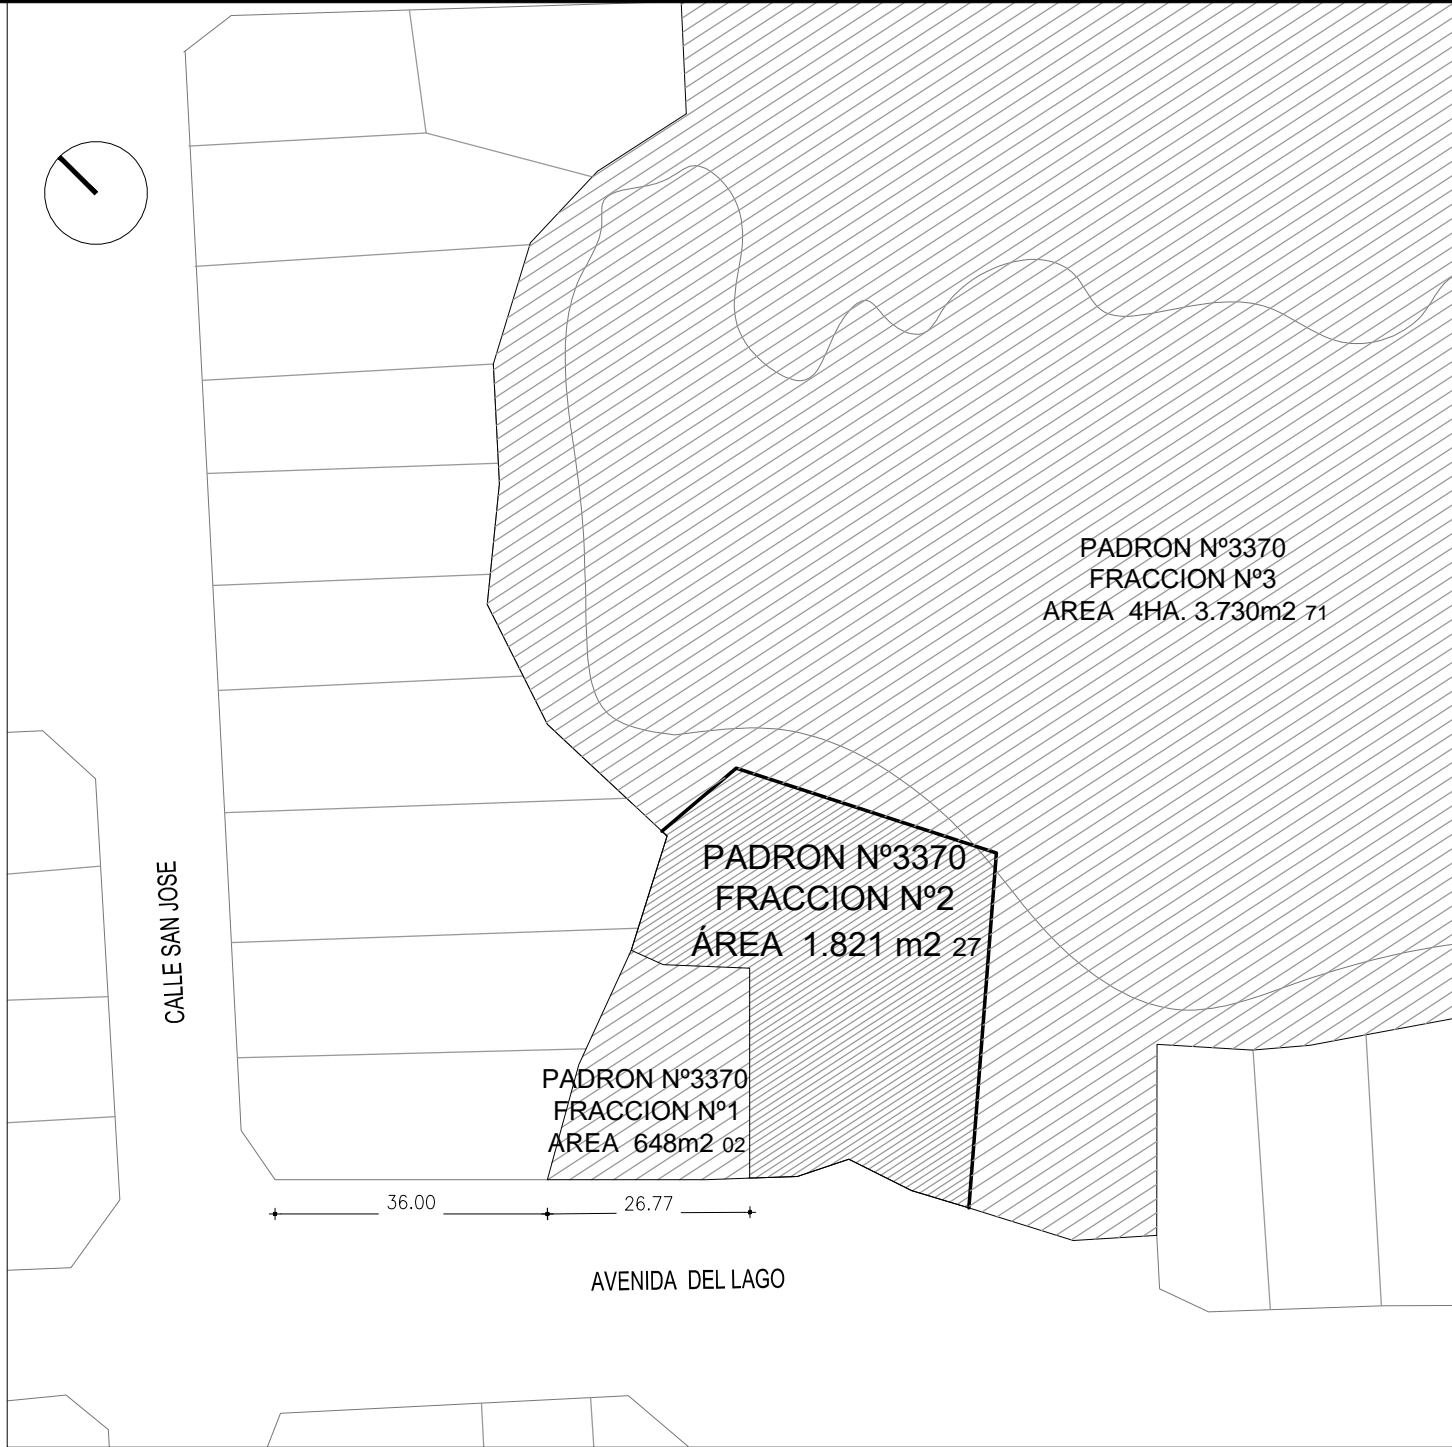

PLANTA UBICACIÓN
ESC 1/1000

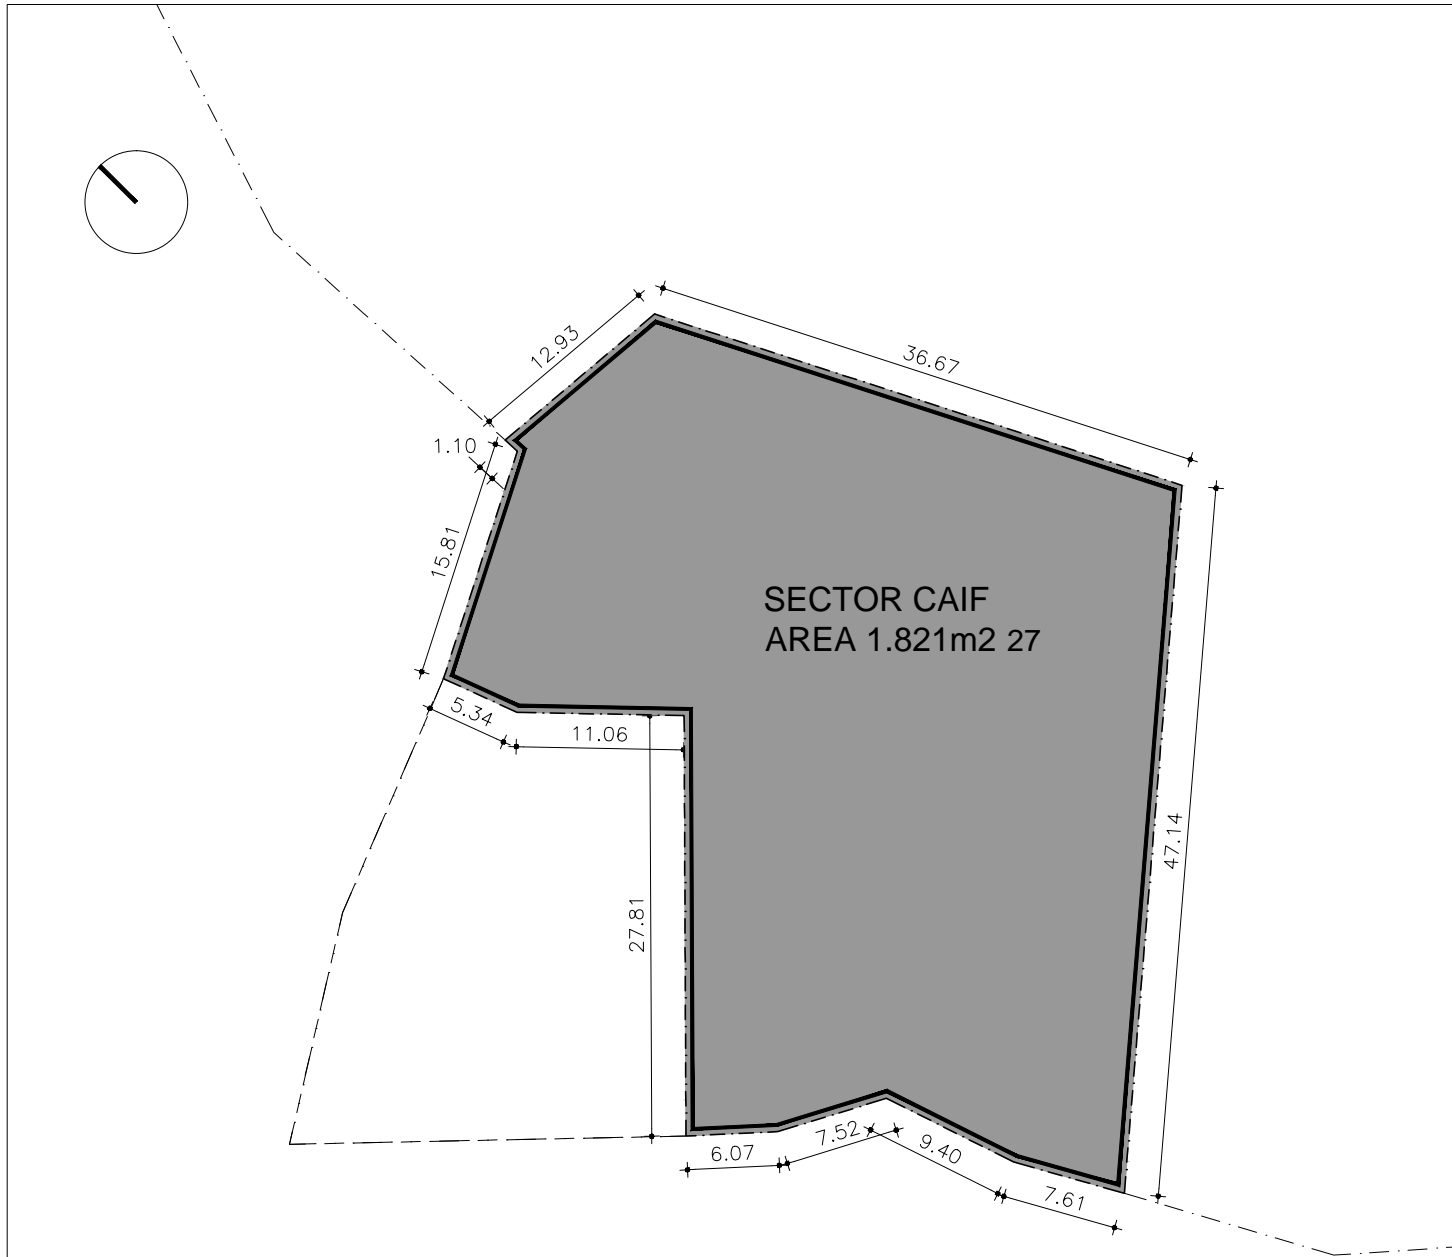

IMPLANTACIÓN PREDIO INAU EN PADRÓN
ESCALA 1/500

PROGRAMA

CAIF

DEPARTAMENTO

CANELONES

LOCALIDAD

PASO CARRASCO

PADRÓN Nº

3370_Fracción 2

UBICACIÓN

IMAGEN DEL SITIO

NOTA:
VER PLANO DE MENSURA FRACCIONAMIENTO PADRON Nº3370 DE ING.AGRIM. JUAN F. ESTEVE (ABRIL 2013)

ALTURA DE EDIFICACIÓN:
RETIRO FRONTAL DE LA EDIFICACIÓN: 10mts.
RÉGIMEN DE GESTIÓN DEL SUELO:
FACTOR DE OCUPACIÓN DEL SUELO:
USO PREFERENTE:

ADMINISTRACIÓN NACIONAL
DE EDUCACIÓN PÚBLICA

inau
Instituto del Niño y Adolescente del Uruguay

OBRA:

CENTROS CAIF PPP

LOCALIDAD:

PASO CARRASCO

FECHA:

AGOSTO 2017

DIRECCION

DEPARTAMENTO:

CANELONES

ESCALA:

1/200
1/1000
1/500

PLANO DE:

UBICACION

PADRON/ES:

3370

FRACCIONES:

2

AREA PADRON/ES:

4HA. 6.200 M2

AREA IMPLANTACION:

1.821 M2 27

AREA EDIF. PROYECTADA:

ARQUITECTO:

FIRMA:

TECNICO:

FIRMA:

LAMINA Nº:

L 04