

NOTA 1: IMPLANTACIÓN SUGERIDA PUEDE ADMITIR VARIACIONES EN SU IMPLANTACIÓN, RESPETANDO LA ORIENTACIÓN


NOTA 2: AFECTACIONES Y RETIROS ESTARÁN SUJETOS A CONFIRMACIÓN Y ACTUALIZACIÓN DE CADA INTENDENCIA MUNICIPAL

REFERENCIA: —□—□—□— CERCADO PERIMETRAL

PLANTA IMPLANTACIÓN PREDIO INAU  
ESC. 1:200



PLANTA UBICACIÓN  
ESC 1/2500

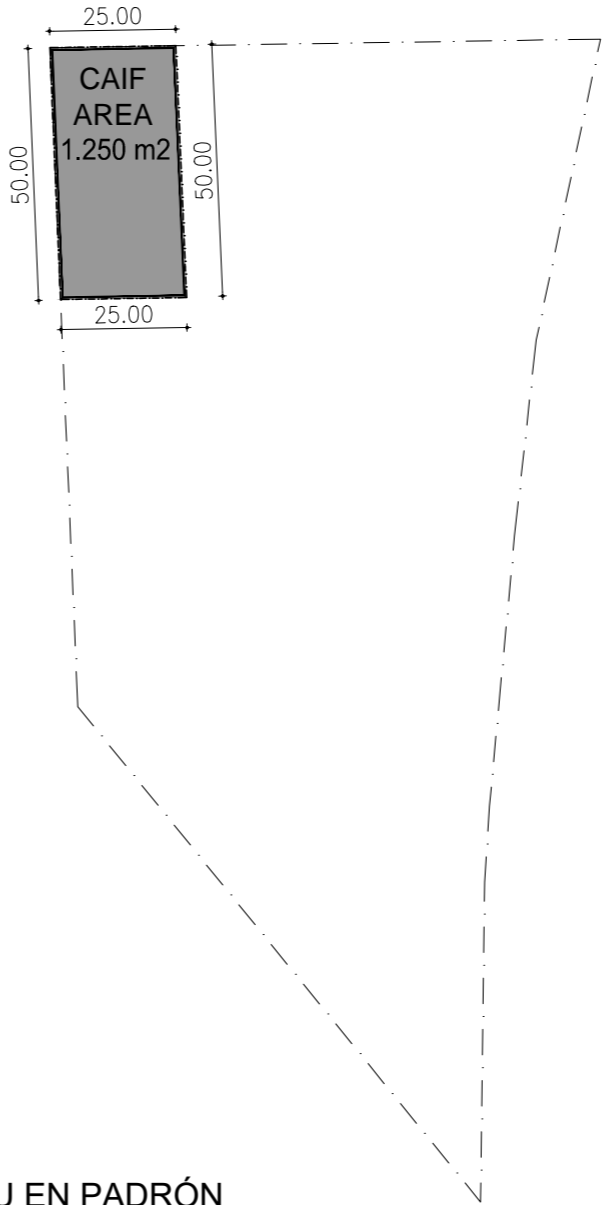

IMPLANTACIÓN PREDIO INAU EN PADRÓN  
1/1500

PROGRAMA

CAIF

DEPARTAMENTO

MALDONADO

LOCALIDAD

MALDONADO NUEVO

PADRÓN Nº

21240

UBICACIÓN

ALTURA DE EDIFICACIÓN:

RETIRO FRONTAL : 6mts.

RÉGIMEN DE GESTIÓN DEL SUELO:

FACTOR DE OCUPACIÓN DEL SUELO:

USO PREFERENTE:

ADMINISTRACIÓN NACIONAL  
DE EDUCACIÓN PÚBLICA

OBRA:

CENTROS CAIF PPP

LOCALIDAD:

BRIO, MALDONADO NUEVO

DEPARTAMENTO:

MALDONADO

FECHA:

AGOSTO 2017

ESCALA:

1/200  
1/2500  
1/1500

PLANO DE:

UBICACION

PADRON/ES:

21240

FRACCIONES:

---

AREA PADRON/ES:

15.661 M2

AREA IMPLANTACION:

1.250 M2

AREA EDIF. PROYECTADA:

ARQUITECTO:

FIRMA:

TECNICO:

FIRMA:

LAMINA Nº:

L 08