

NOTA 1: IMPLANTACIÓN SUGERIDA PUEDE ADMITIR VARIACIONES EN SU IMPLANTACIÓN, RESPETANDO LA ORIENTACIÓN


NOTA 2: AFECTACIONES Y RETIROS ESTARÁN SUJETOS A CONFIRMACIÓN Y ACTUALIZACIÓN DE CADA INTENDENCIA MUNICIPAL

REFERENCIA: —□—□—□— CERCADO PERIMETRAL

PLANTA IMPLANTACIÓN PREDIO INAU  
ESC. 1:250



PLANTA UBICACIÓN  
ESC 1/1250

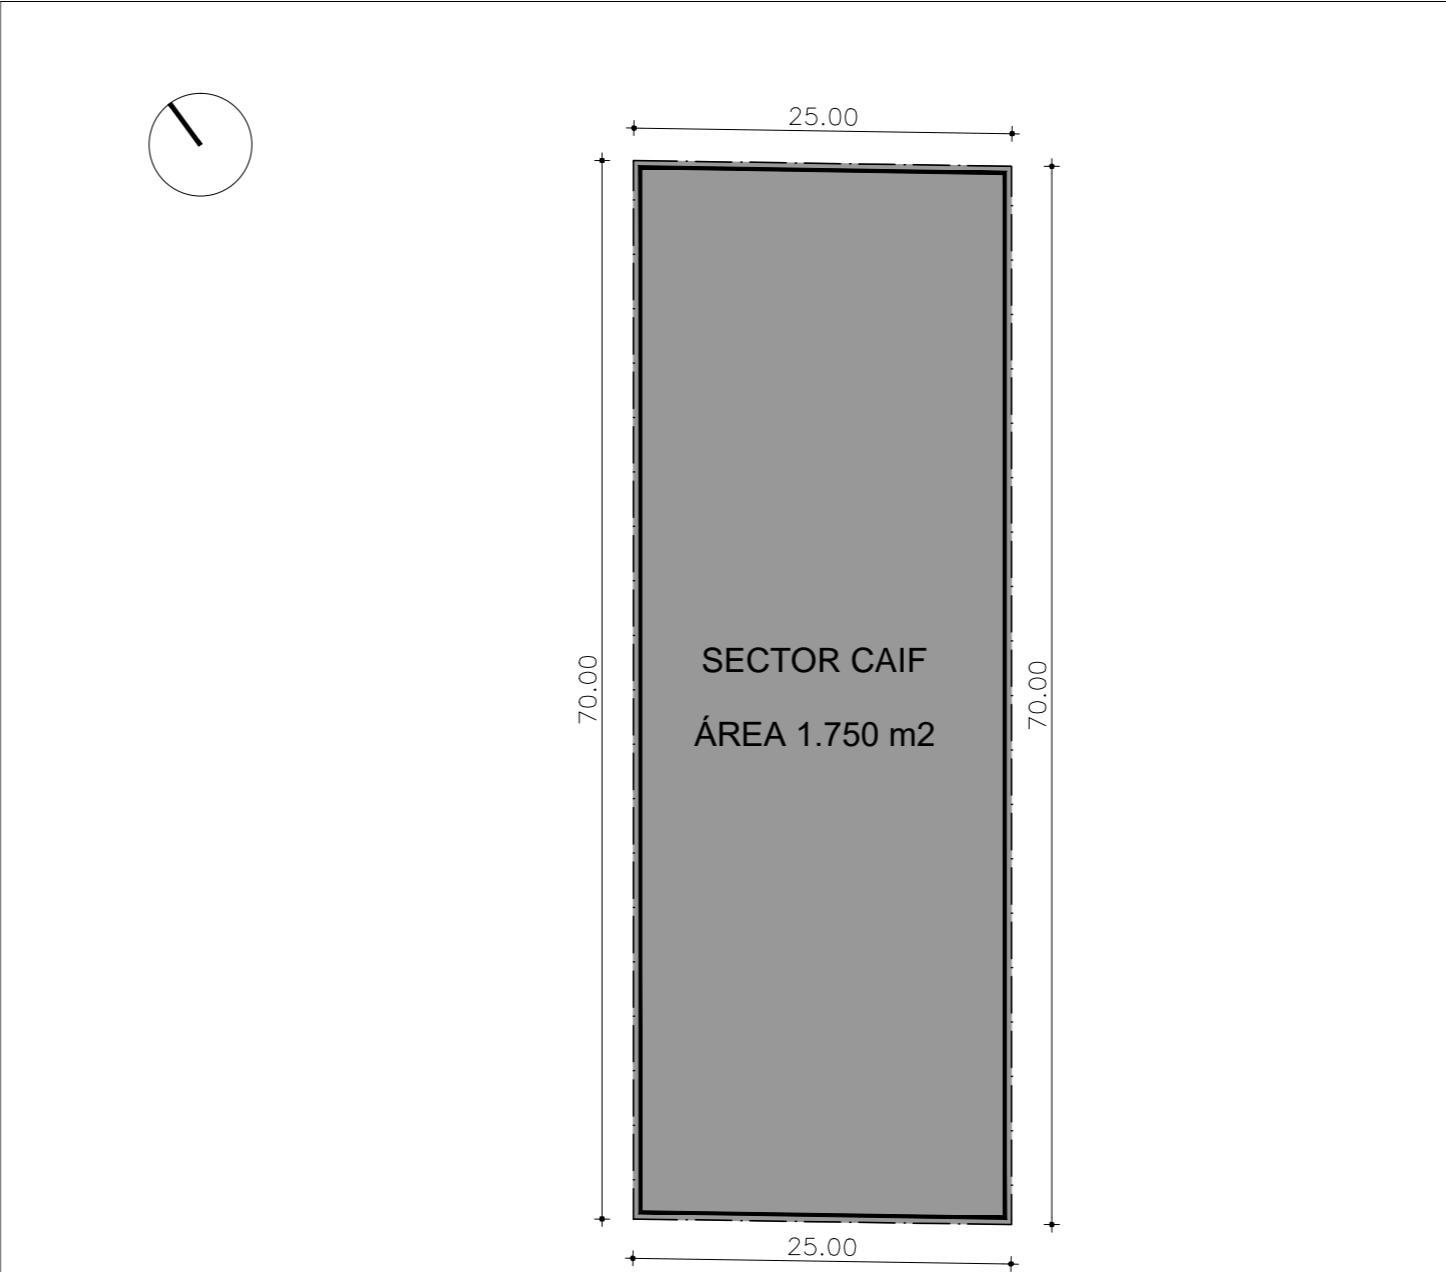

IMPLANTACIÓN PREDIO INAU EN PADRÓN  
SIN ESCALA

PROGRAMA

CAIF

DEPARTAMENTO

MONTEVIDEO

LOCALIDAD

SAYAGO

PADRÓN N°

Espacio Libre

UBICACIÓN

IMAGEN DEL SITIO

ALTURA DE EDIFICACIÓN: 9 a 12 mts.  
RETIRO FRONTAL DE LA EDIFICACIÓN: 5 mts.  
RÉGIMEN DE GESTIÓN DEL SUELO: RÉGIMEN GENERAL  
FACTOR DE OCUPACIÓN DEL SUELO: 60%  
USO PREFERENTE: RESIDENCIAL Y MIXTO CONTROLADO

ADMINISTRACIÓN NACIONAL  
DE EDUCACIÓN PÚBLICA

OBRA:

CENTROS CAIF PPP

LOCALIDAD:

SAYAGO

FECHA:

AGOSTO 2017

DIRECCIÓN:

MONTEVIDEO

ESCALA:

1/250  
1/1250

PLANO DE:

UBICACION

PADRON/ES:

ESPACIO LIBRE

FRACCIONES:

---

AREA PADRON/ES:

1.750 M2

AREA IMPLANTACION:

1.750 M2

AREA EDIF. PROYECTADA:

ARQUITECTO:

FIRMA:

TECNICO:

FIRMA:

LAMINA N°:

L 14