



CALLE JUAN DE VERA SUAREZ


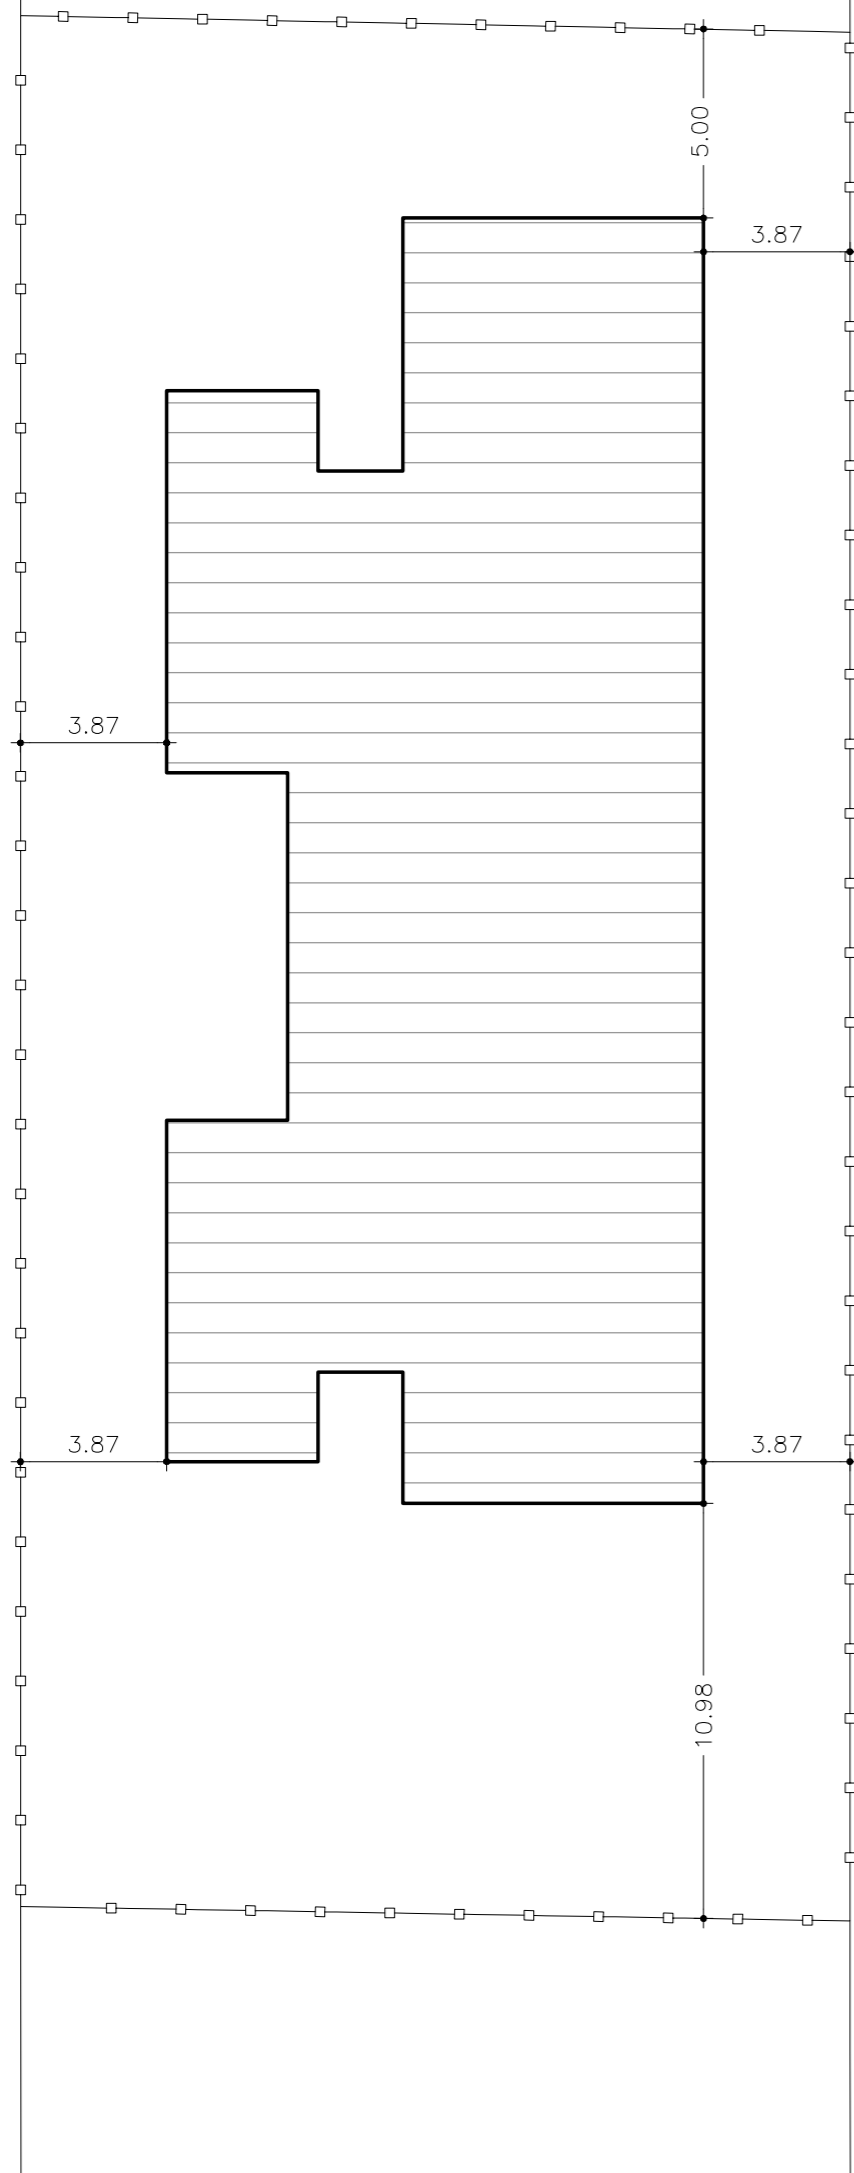


NOTA 1: IMPLANTACIÓN SUGERIDA PUEDE ADMITIR VARIACIONES EN SU IMPLANTACIÓN, RESPETANDO LA ORIENTACIÓN
NOTA 2: AFECTACIONES Y RETIROS ESTARÁN SUJETOS A CONFIRMACIÓN Y ACTUALIZACIÓN DE CADA INTENDENCIA MUNICIPAL
REFERENCIA: —□—□—□— CERCADO PERIMETRAL

PLANTA IMPLANTACIÓN PREDIO INAU
ESC. 1:200

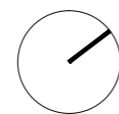

PLANTA UBICACIÓN
ESC 1/1250

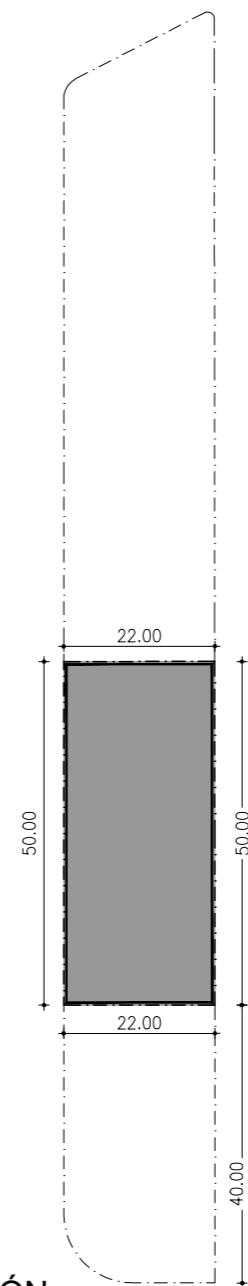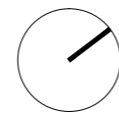

IMPLANTACIÓN PREDIO INAU EN PADRÓN
SIN ESCALA

PROGRAMA

CAIF

DEPARTAMENTO

MONTEVIDEO

LOCALIDAD

VILLA TERESA

PADRÓN N°

50552

UBICACIÓN

IMAGEN DEL SITIO

NOTA:
VER PLANO DE DESLINDE INGRESADO
POR EL SERVICIO DE CATASTRO
PADRON N°50552
(FEBRERO 2017)

ALTURA DE EDIFICACIÓN:
RETIRO FRONTAL DE LA EDIFICACIÓN:
RÉGIMEN DE GESTIÓN DEL SUELO:
FACTOR DE OCUPACIÓN DEL SUELO:
USO PREFERENTE:

ADMINISTRACIÓN NACIONAL
DE EDUCACIÓN PÚBLICA

inau
Instituto del Niño y Adolescente del Uruguay

OBRA:

CENTROS CAIF PPP

LOCALIDAD:

BARRIO COLON

DEPARTAMENTO:

MONTEVIDEO

FECHA:

AGOSTO 2017

ESCALA:

1/200
1/1250

PLANO DE:

UBICACION

PADRON/ES:

50552

FRACCIONES:

AREA PADRON/ES:

3.930 M2

AREA IMPLANTACION:

1.100 M2

AREA EDIF. PROYECTADA:

ARQUITECTO:

FIRMA:

TECNICO:

FIRMA:

LAMINA Nro:

L 19