
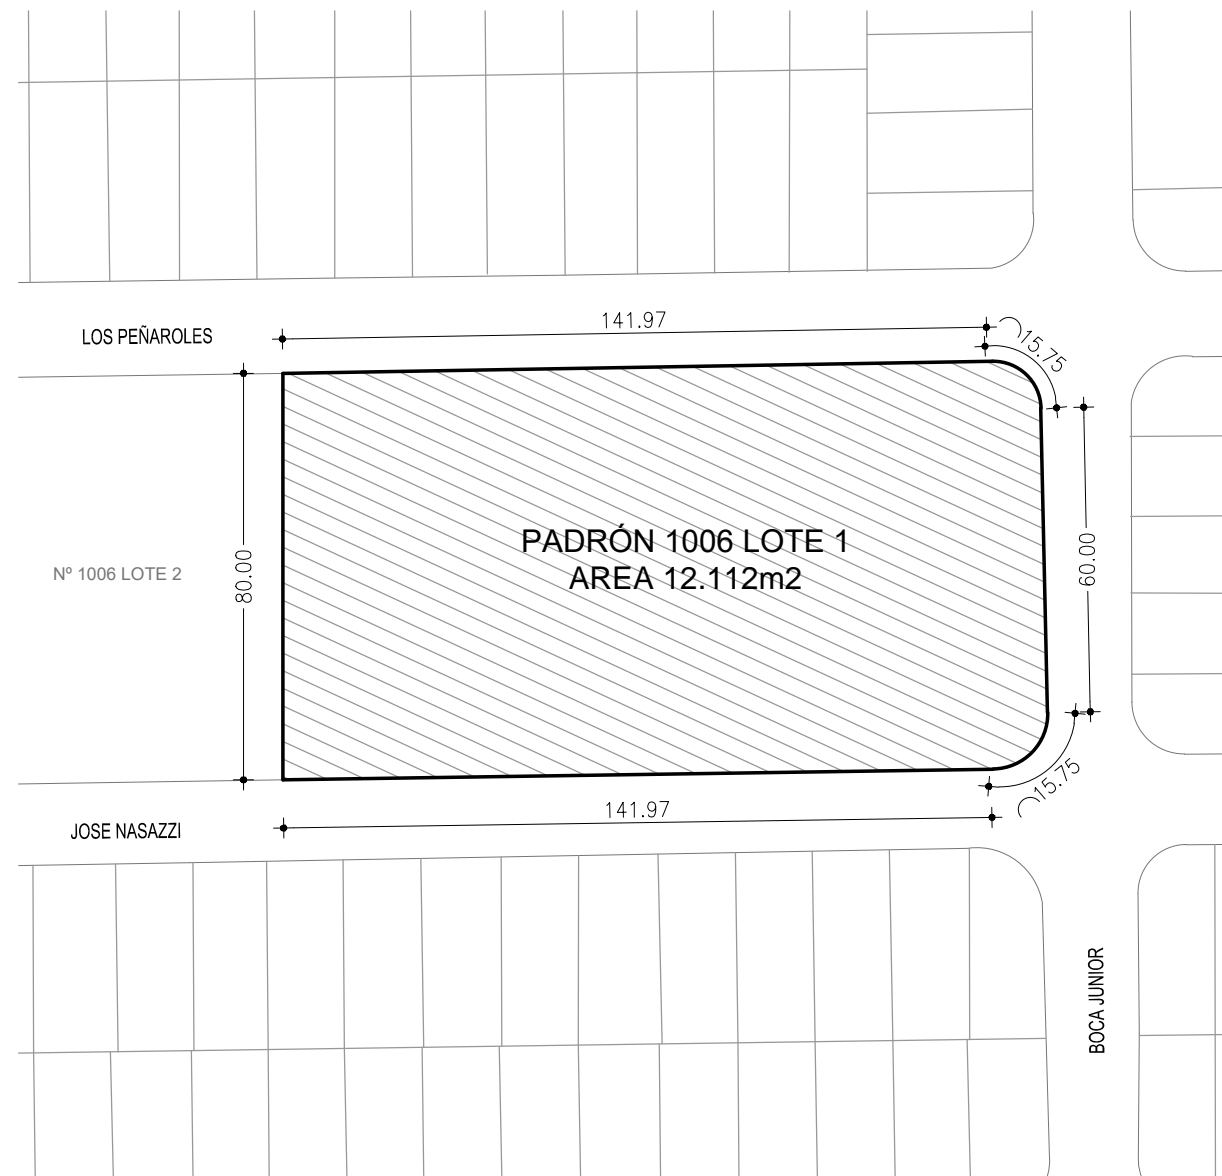
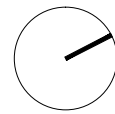


NOTA 1: IMPLANTACIÓN SUGERIDA PUEDE ADMITIR VARIACIONES EN SU IMPLANTACIÓN, RESPETANDO LA ORIENTACIÓN



NOTA 2: AFECTACIONES Y RETIROS ESTARÁN SUJETOS A CONFIRMACIÓN Y ACTUALIZACIÓN DE CADA INTENDENCIA MUNICIPAL

REFERENCIA:  CERCADO PERIMETRAL

PLANTA IMPLANTACIÓN PREDIO INAU
ESC. 1:200



PLANTA UBICACIÓN
ESC 1/1500

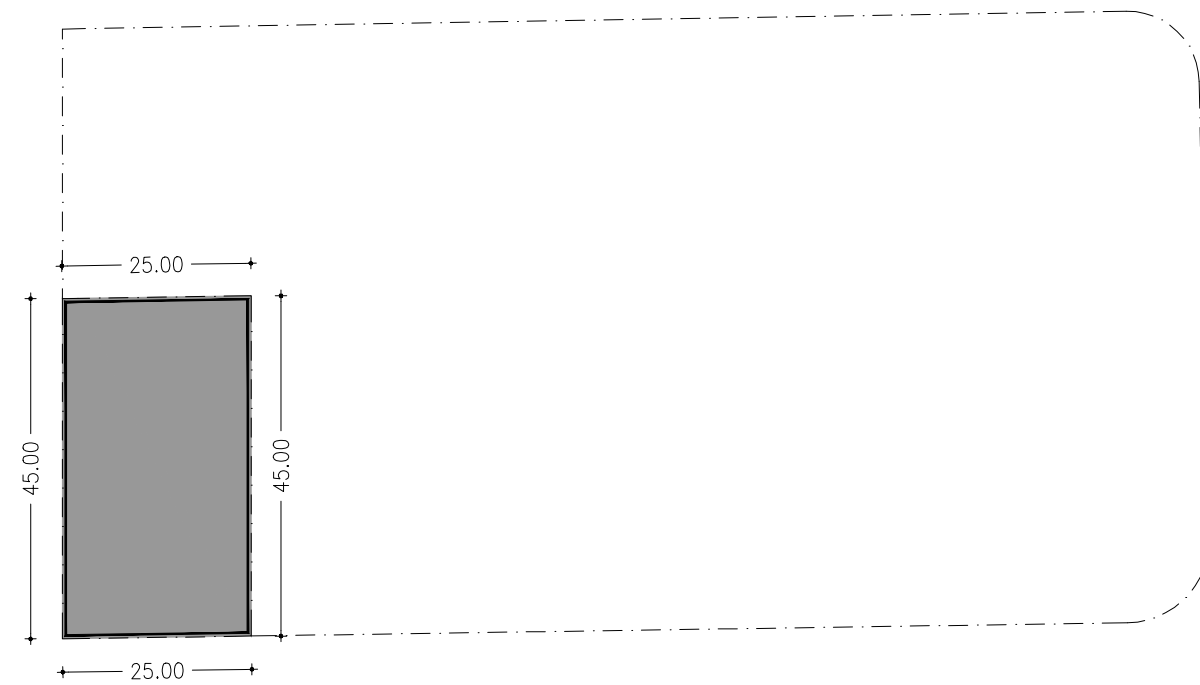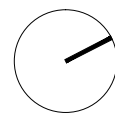

SECTOR CAIF
ÁREA 1.125m2

IMPLANTACIÓN PREDIO INAU EN PADRÓN
SIN ESCALA

PROGRAMA

CAIF

DEPARTAMENTO

SAN JOSÉ

LOCALIDAD

PLAYA PASCUAL

PADRÓN Nº

1006 LOTE 1

UBICACIÓN

IMAGEN DEL SITIO

NOTA:

VER PLANO DE MENSURAY FRACCIONAMIENTO
PADRON Nº1006 DE ING.AGRIM. D. SIERRA NAVIA.
(MARZO 1997)

ALTURA DE EDIFICACIÓN:

RETIRO FRONTAL DE LA EDIFICACIÓN:

RÉGIMEN DE GESTIÓN DEL SUELO:

FACTOR DE OCUPACIÓN DEL SUELO:

USO PREFERENTE:

ADMINISTRACIÓN NACIONAL
DE EDUCACIÓN PÚBLICA

OBRA:

CENTROS CAIF PPP

LOCALIDAD:

PLAYA PASCUAL

DEPARTAMENTO:

SAN JOSÉ

FECHA:

AGOSTO 2017

ESCALA:

1/200
1/1500

PLANO DE:

UBICACION

PADRON/ES:

1006 LOTE 1

FRACCIONES:

AREA PADRON/ES:

12.112 M2

AREA IMPLANTACION:

1.125 M2

AREA EDIF. PROYECTADA:

ARQUITECTO:

FIRMA:

TECNICO:

FIRMA:

LAMINA Nº:

L 25